
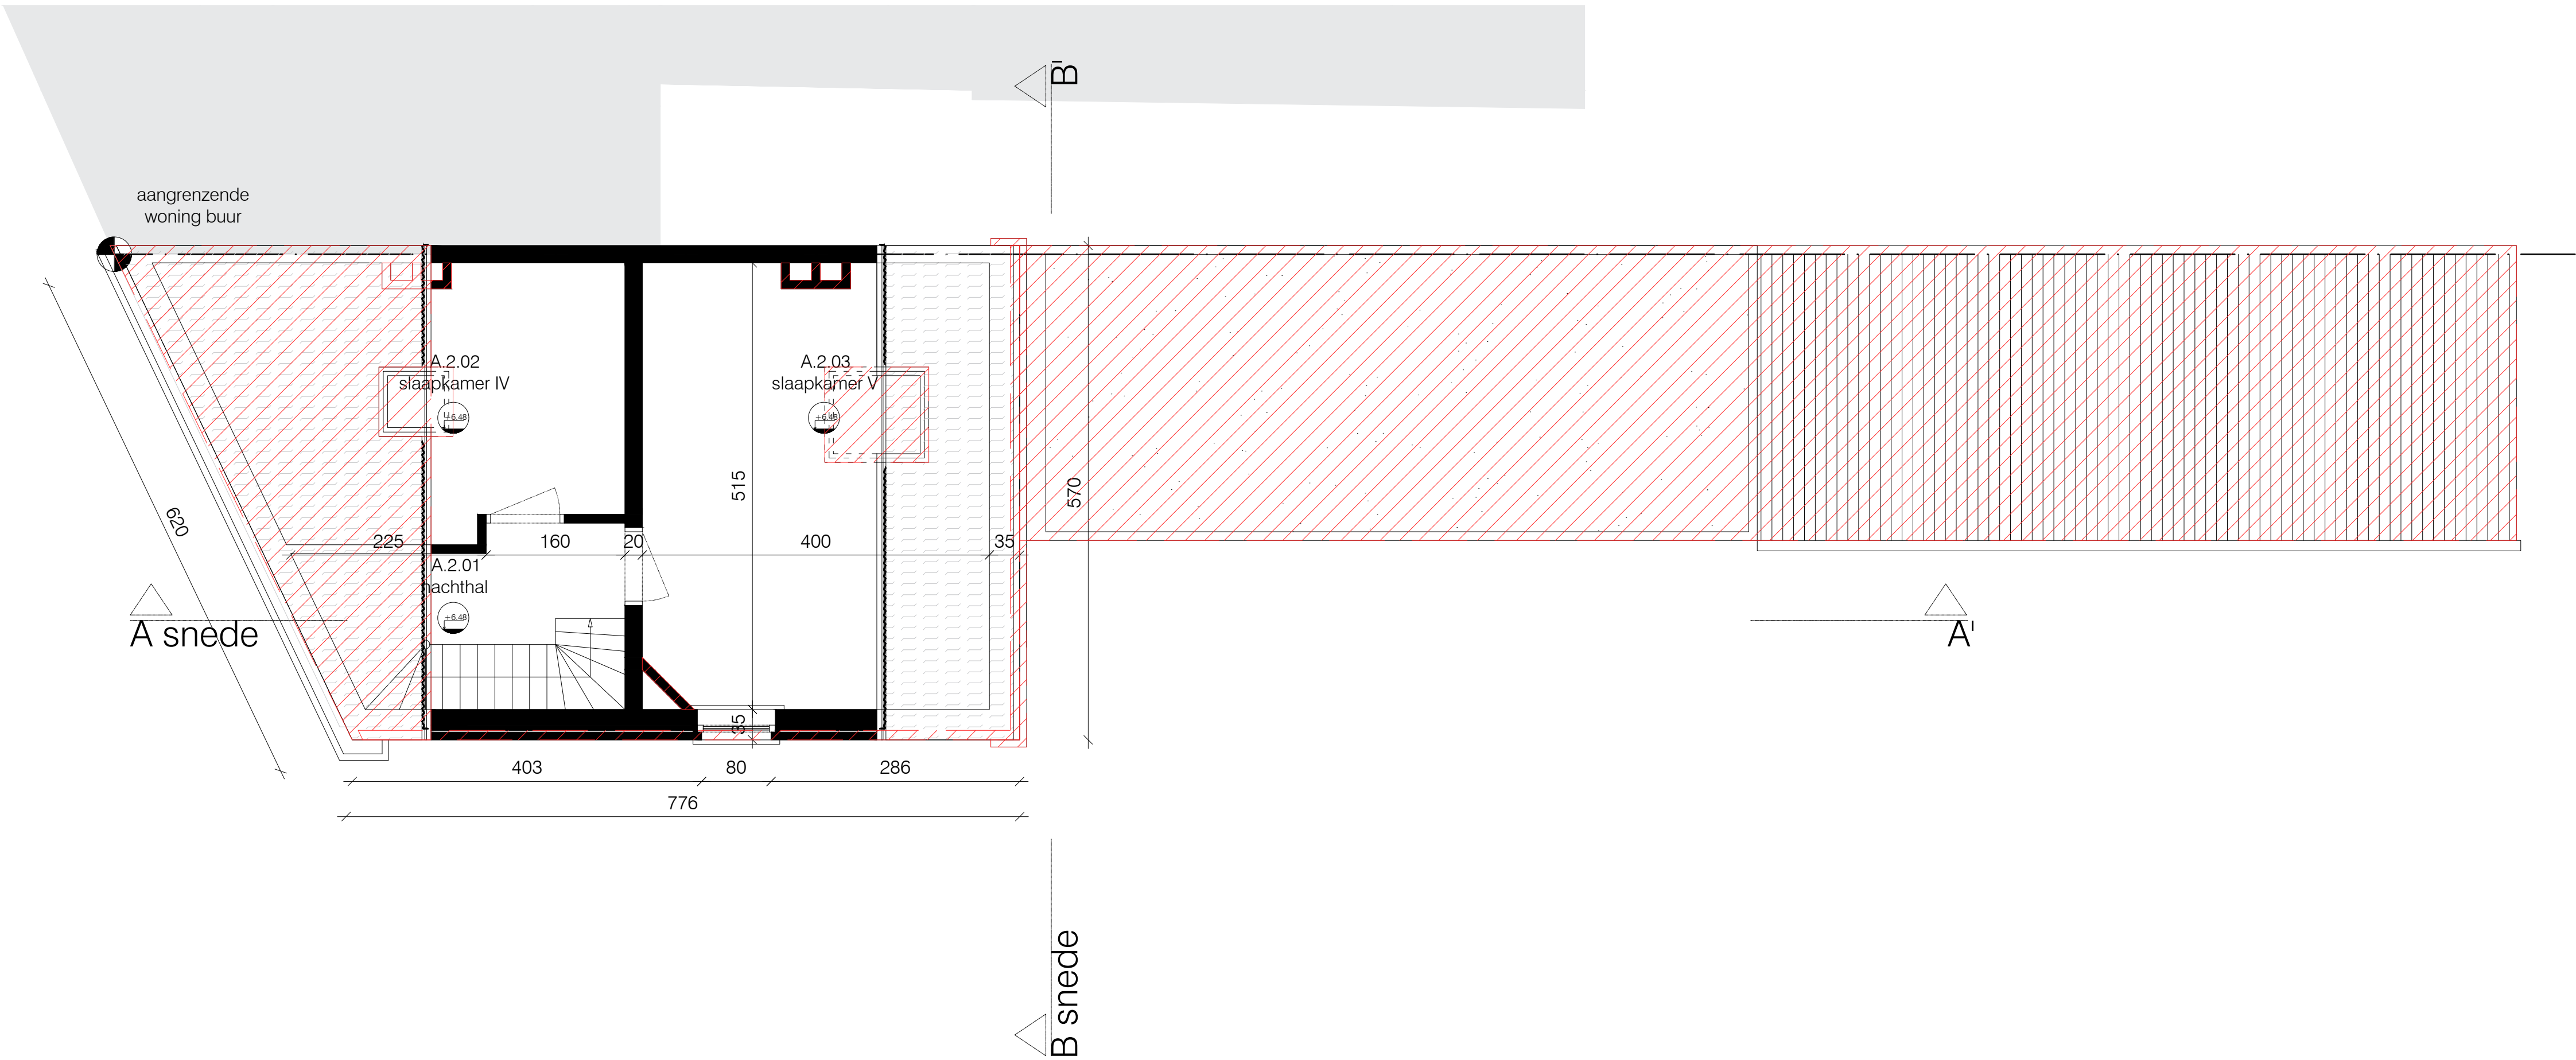
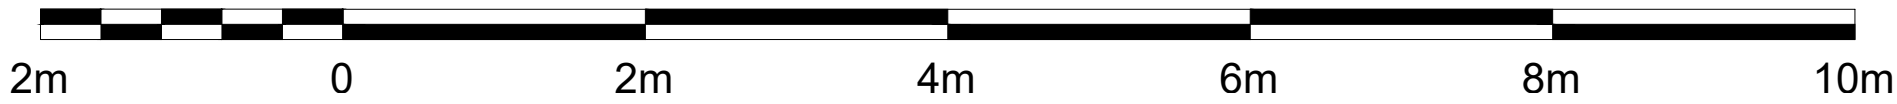


ZOLDERVERDIEPING v+2

Schaal 1/50

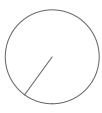

Project

**Totaalrenovatie van een half-open
bebouwing te Sint-Denijs-Westrem**

BX002 - DAX

Bouwheer

Mevr. en dhr. Eylenbosch/ Deweert
E xander.deweert@hotmail.com

Locatie

Hogeheerweg 2,
9051 Sint-Denijs-Westrem

Architect

Xander Deweert
Herfststraat 42
9000 Gent
T +32 479 91 61 05
E xander.deweert@hotmail.com

Tekening

BA_BX002_P_B_4_zolderverdieping

Fase: OMV

Toestand: Bestaand

Datum: 01/02/2026

Schaal: 1:50

Formaat: A1

Nummer: 5/13