


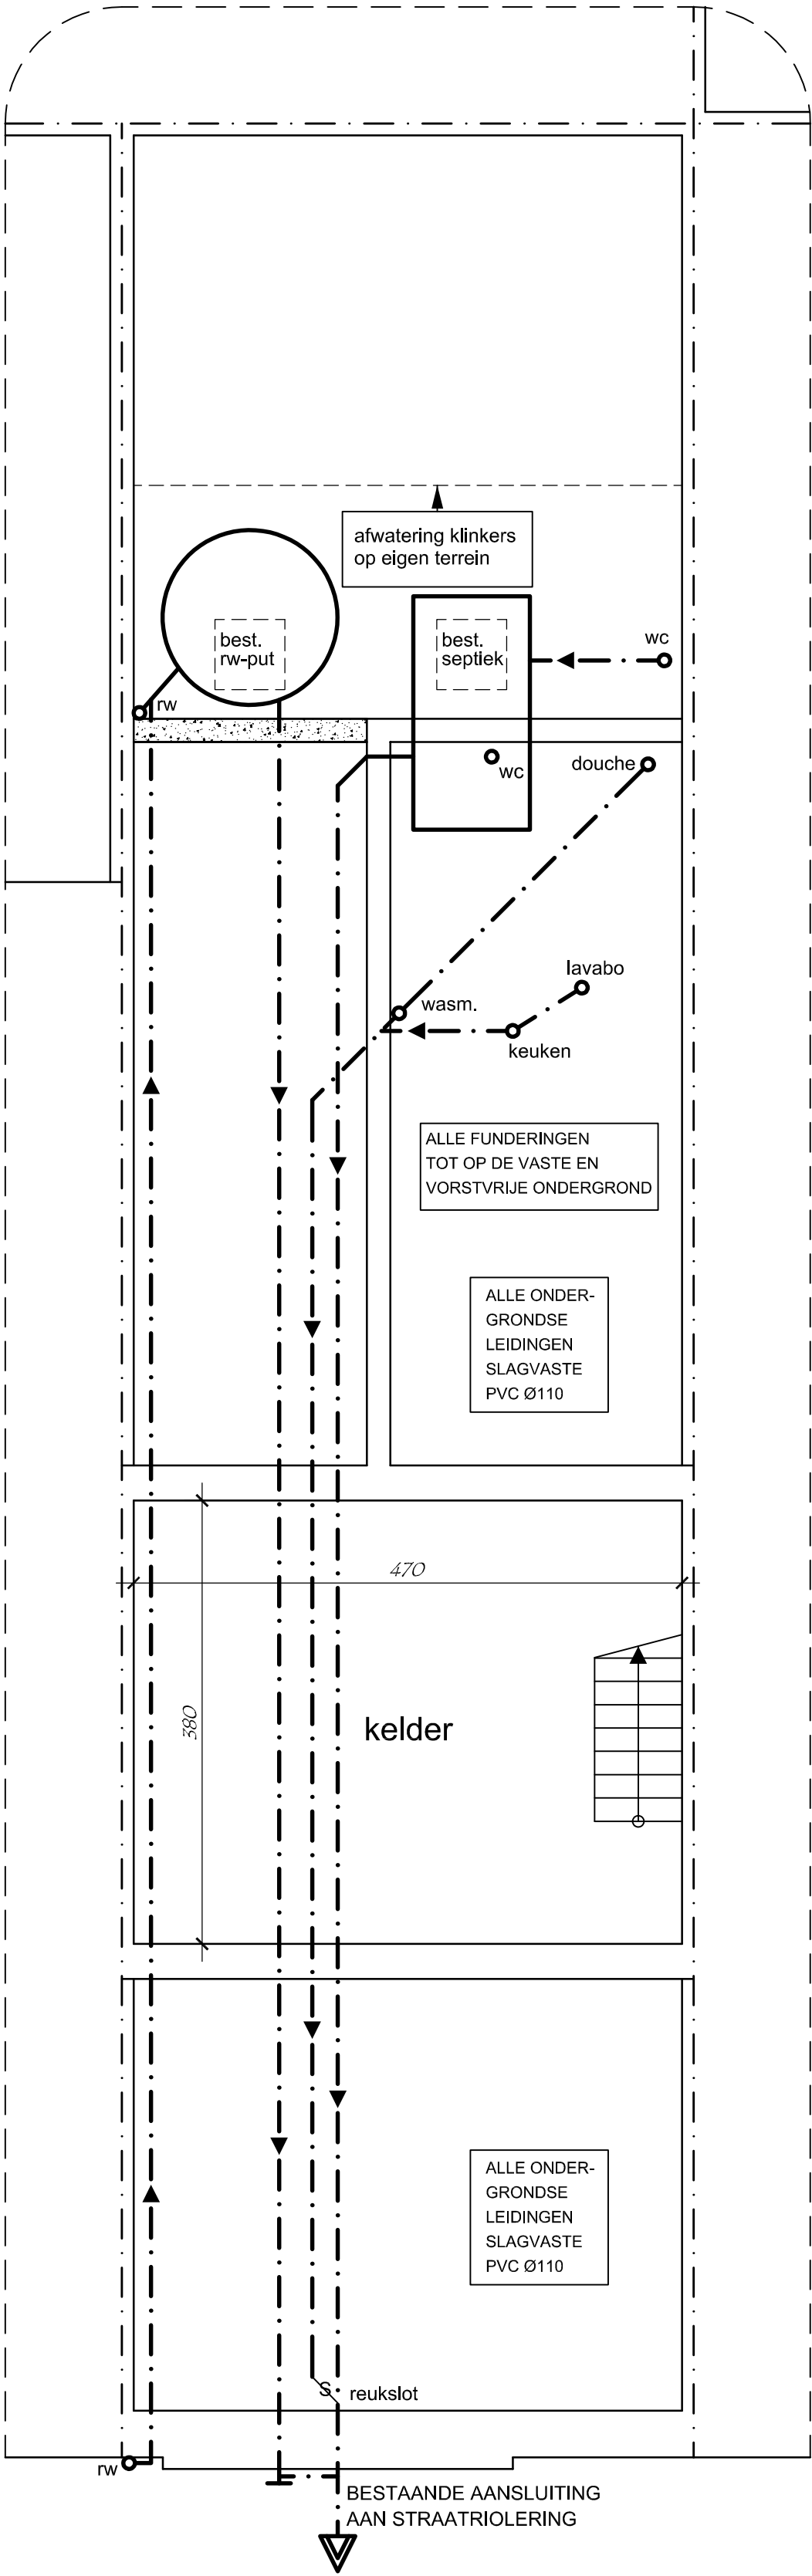

**ZIE BIJZONDERE
VOORWAARDE(N)**

FUNDERING - RIOLERING 1/50



Nieuw