


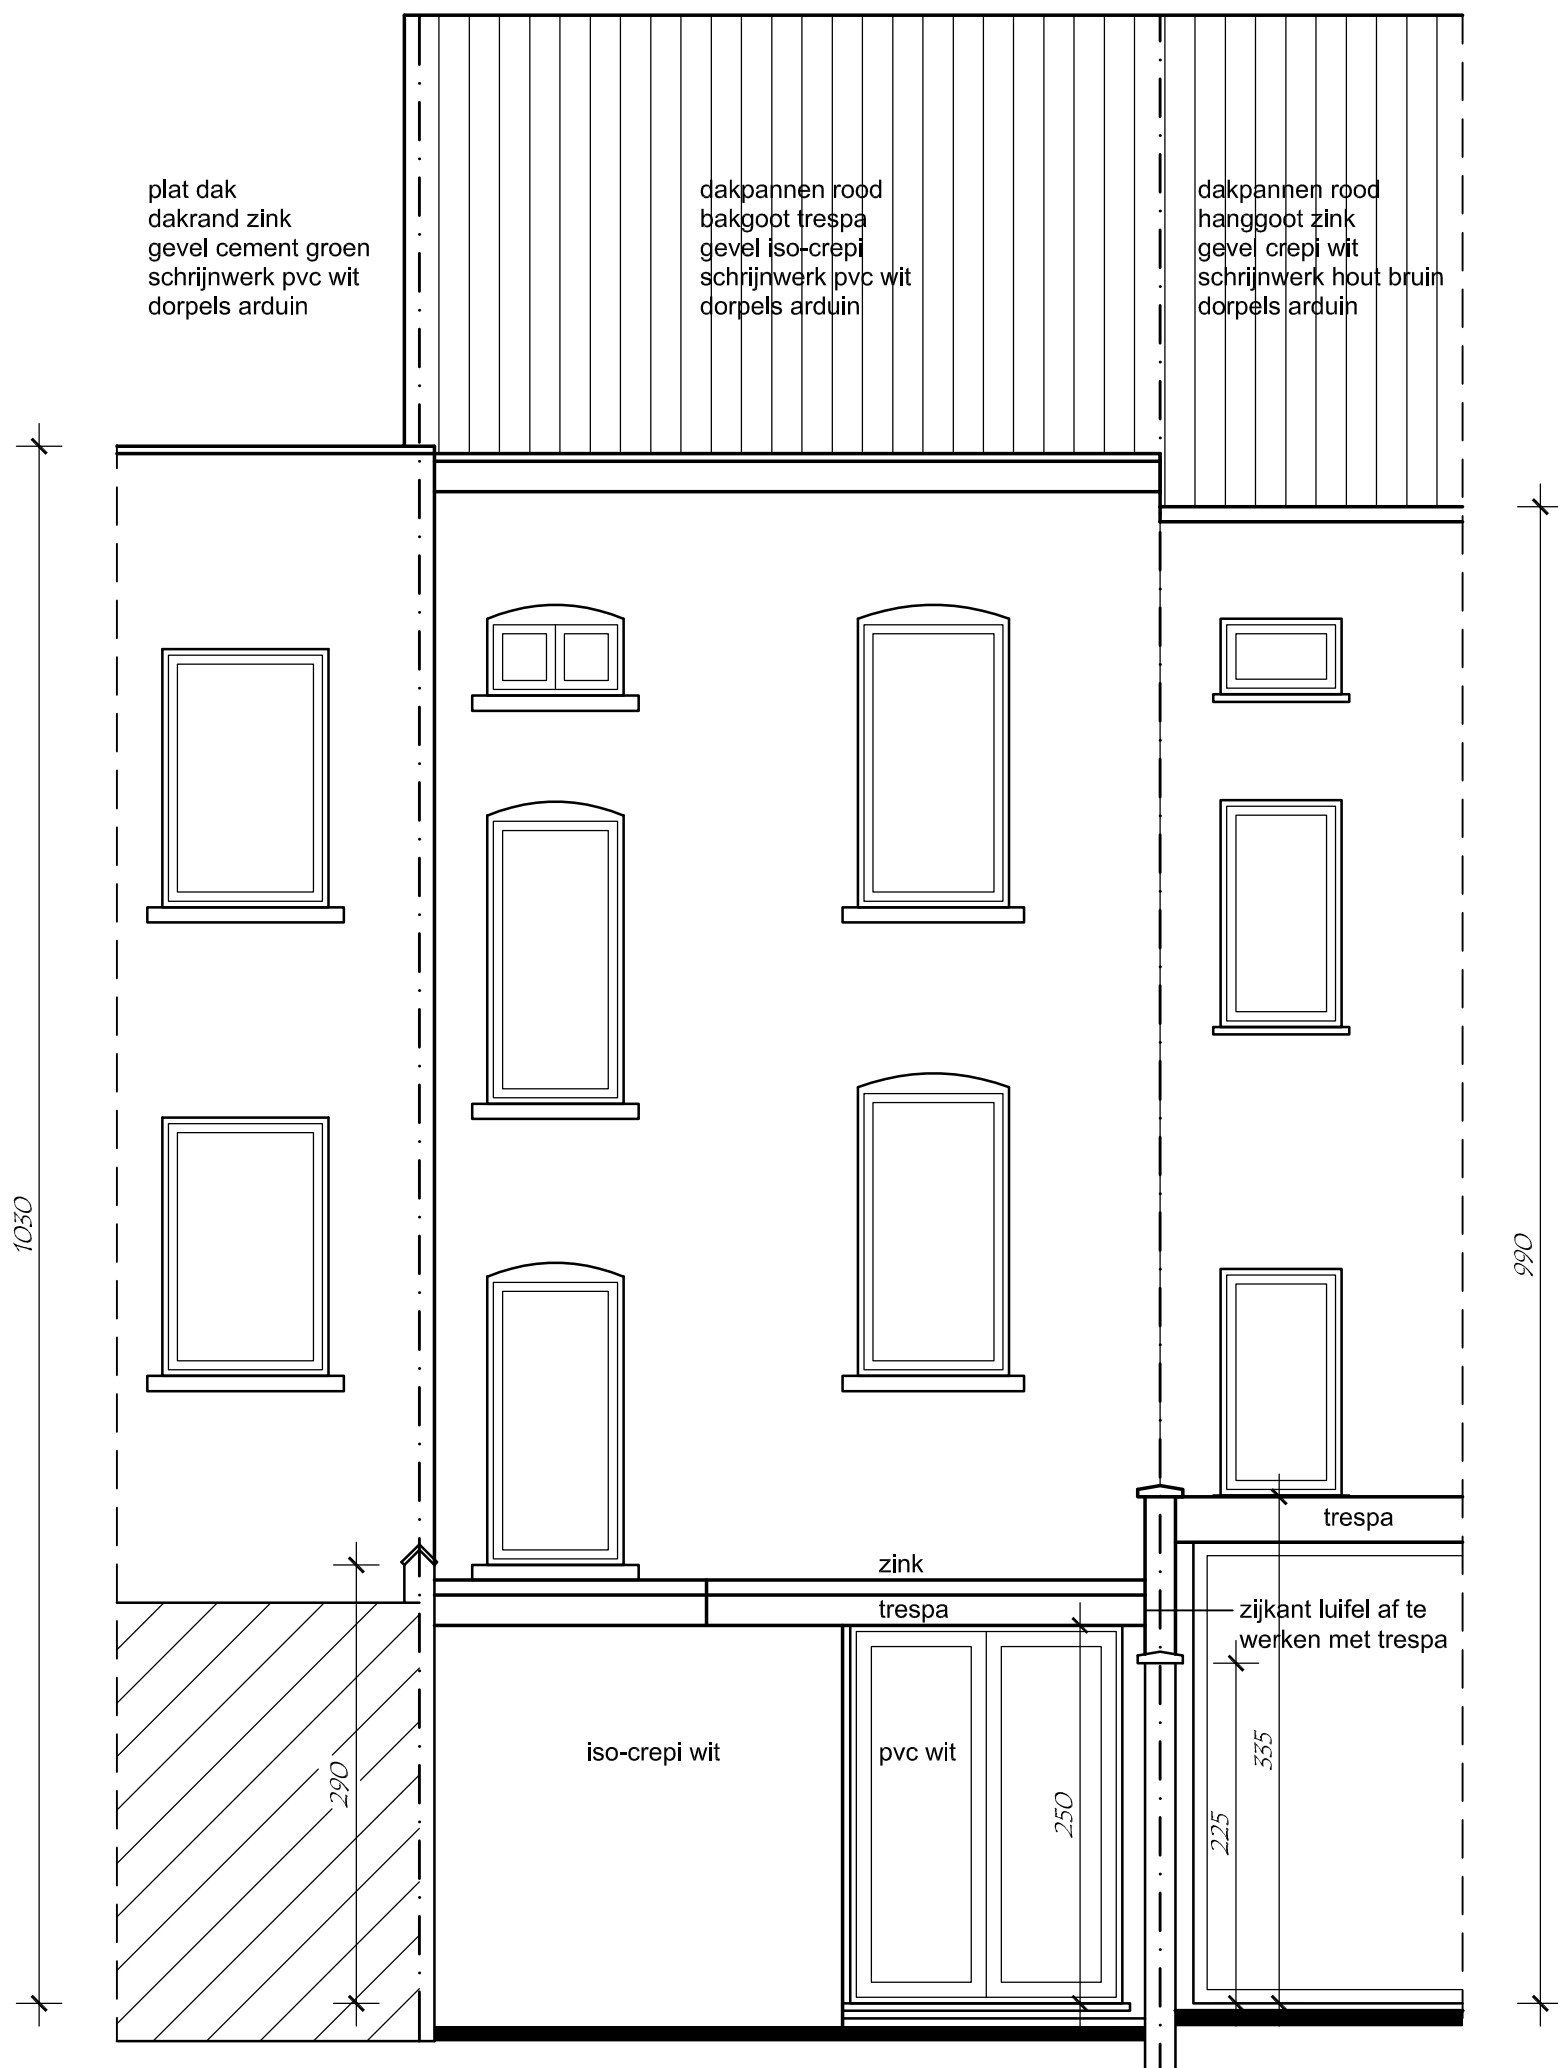

ACHTERGEVEL 1/50



Nieuw

**ZIE BIJZONDERE
VOORWAARDE(N)**