(*)NOTA m.b.t. fundering

Bestaande funderingen niet gekend; deze worden gecontroleerd tijdens de uitvoering der werken en waar nodig geoptimaliseerd in samenspraak met ir. stabiliteit.

NOTA m.b.t. riolering

De huidige aansluiting op de straatriolering blijft behouden.

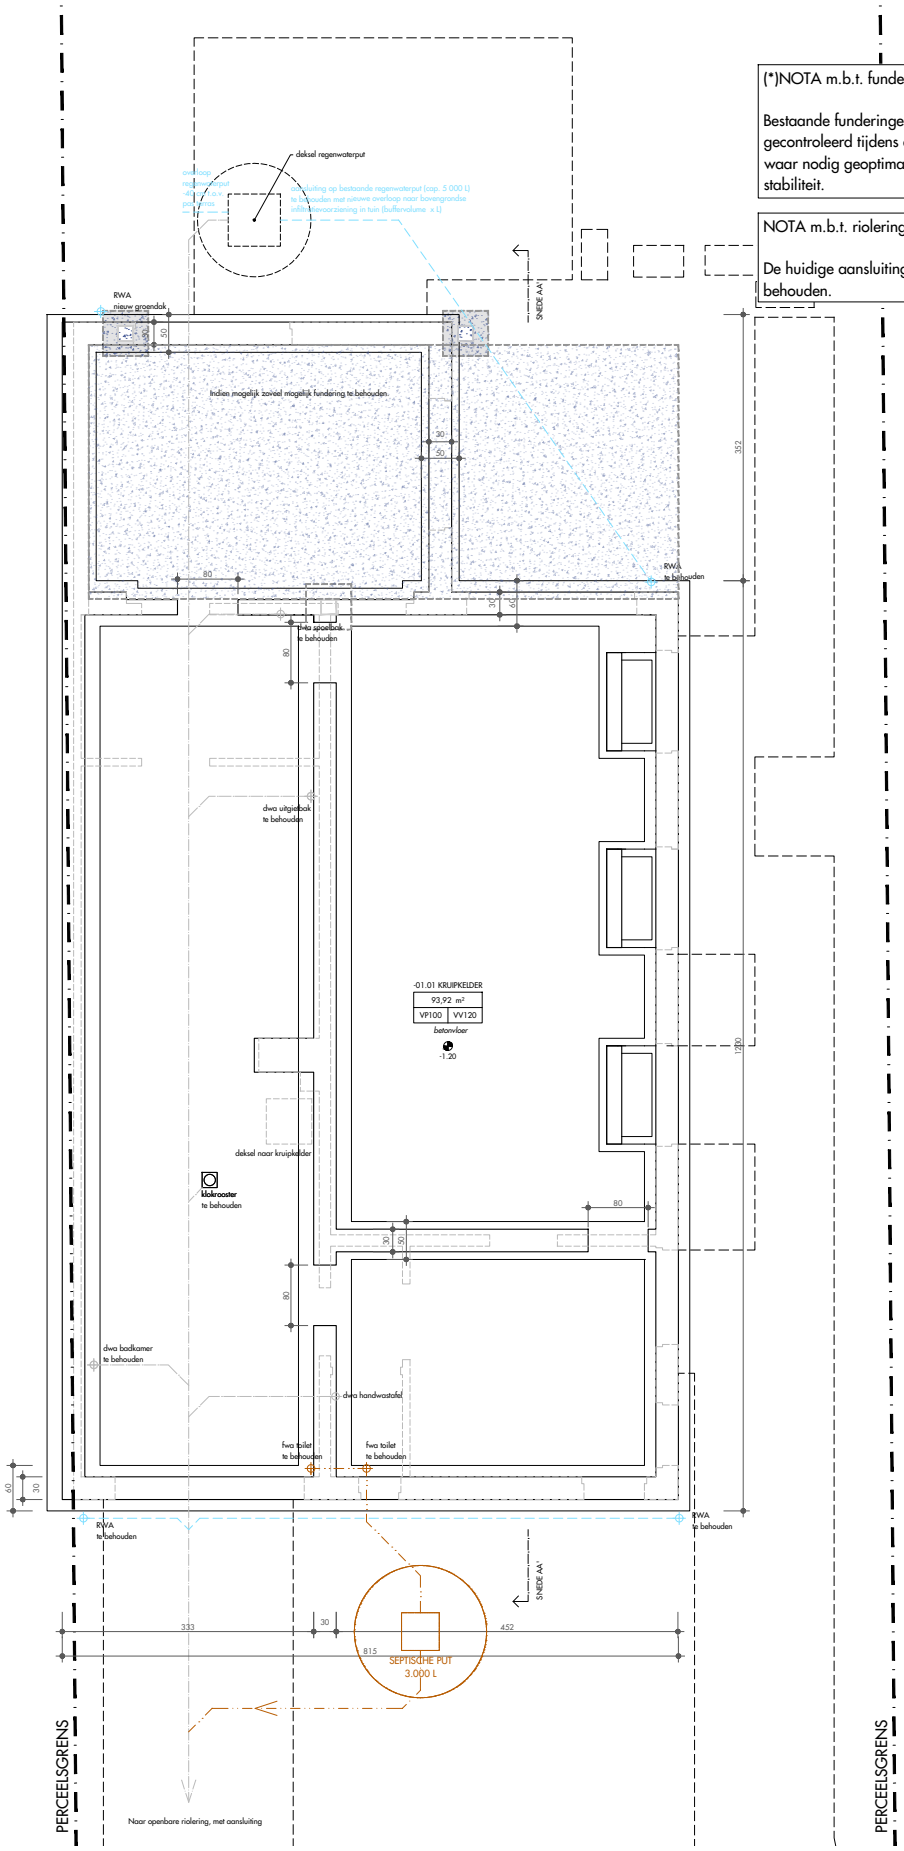

25.03_AEL

Joost Robignon – Eline Vanoverberghe
Jan Van Aelbroecklaan 42
9050 Gentbrugge

1 2 3

A4.P.N.1

FUNDERING/RIOLERING

SCHAAL: 1/100
DATUM: 01.2026
GETEKEND: MSC

architecten de bruyn
www.architectendebruyn.be