


Bestaande funderingen niet gekend; deze worden gecontroleerd tijdens de uitvoering der werken en waar nodig geoptimaliseerd in samenspraak met ir. stabiliteit.

De huidige aansluiting op de straatriolering blijft behouden.

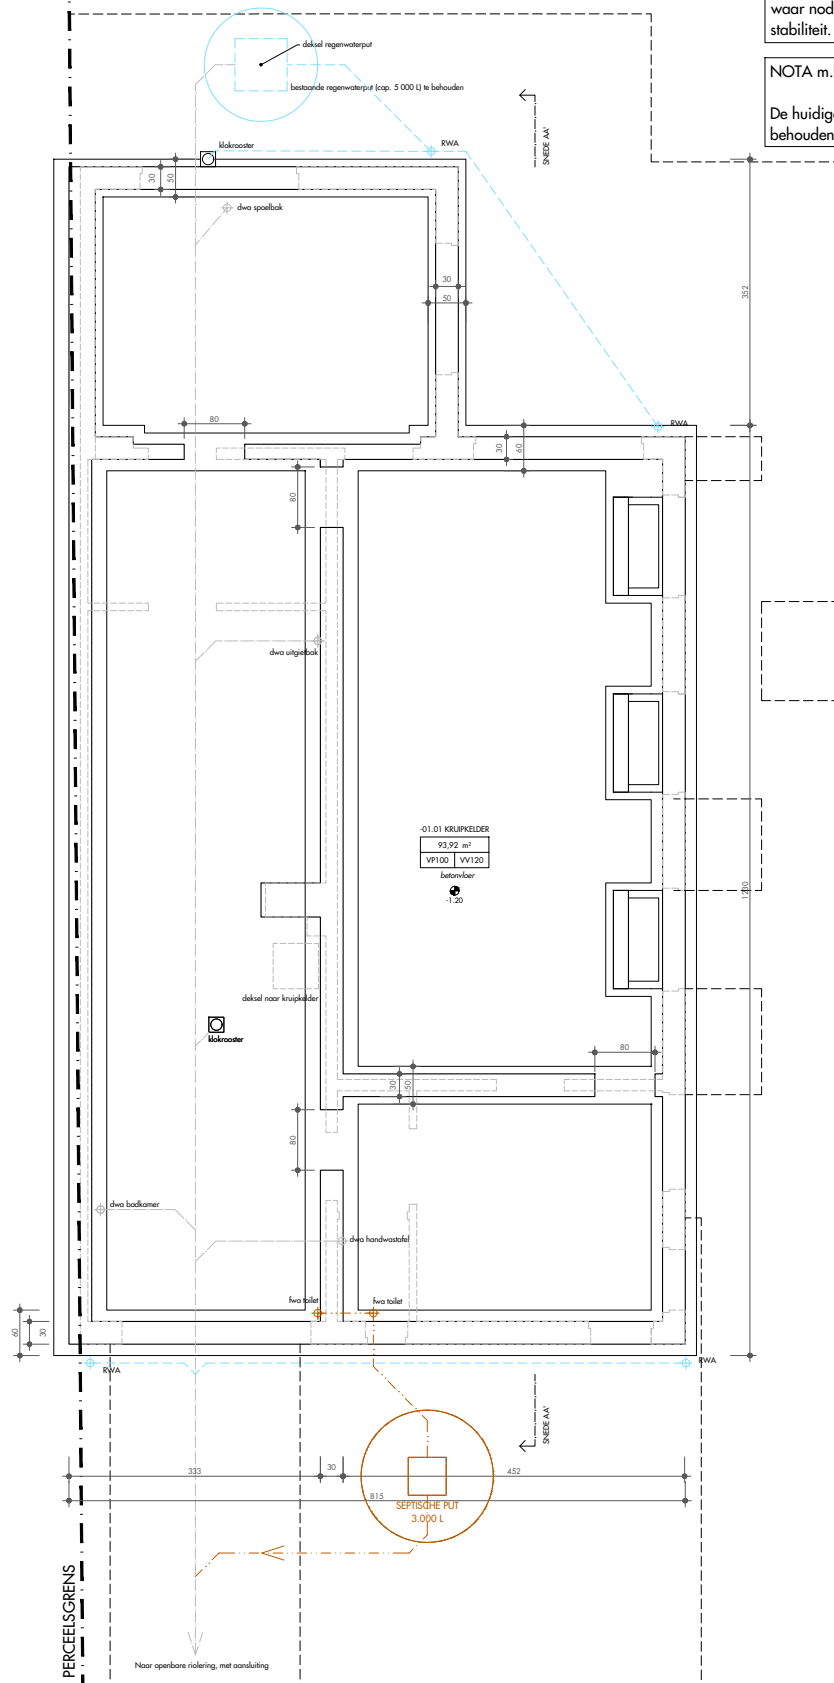

Joost Robignon – Eline Vanoverberghe  
Jan Van Aelbroecklaan 42  
9050 Gentbrugge

SCHAAL: 1/100  
 DATUM: 01.2026  
 GETEKEND: MSC

