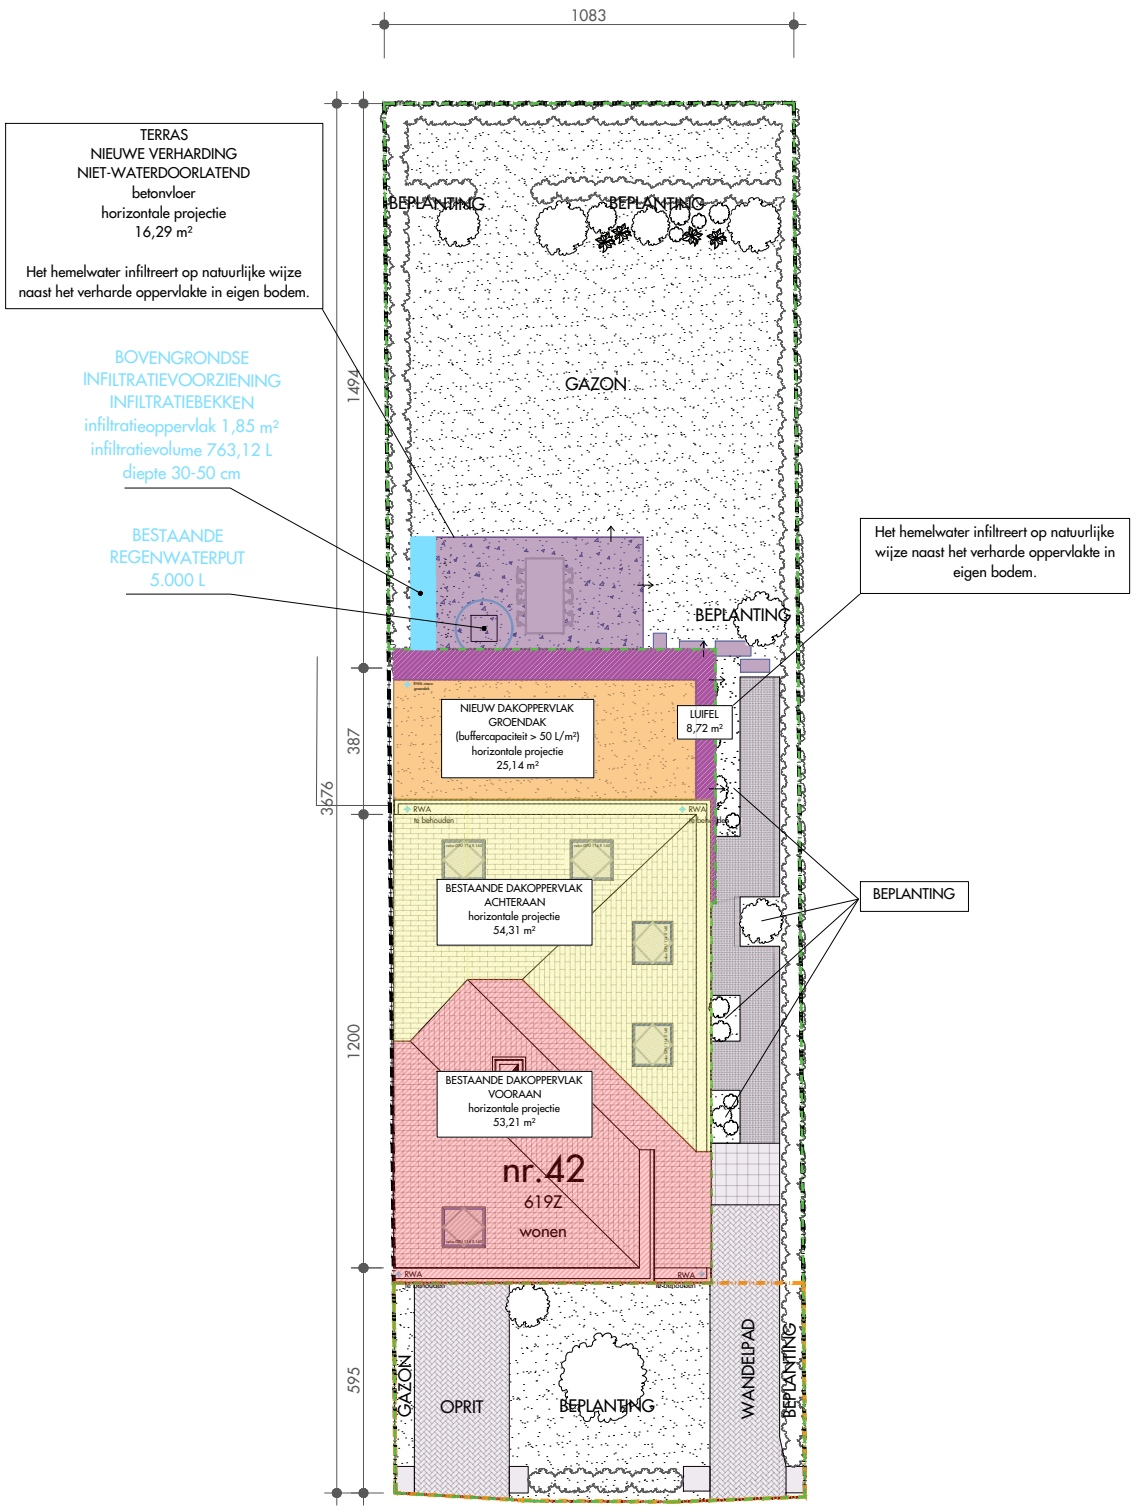


VERHARDINGSGRAAD OMGEVINGSAANLEG
binnen de perceelsgrenzen - maximale verharding < 50%

horizontale projectie:

| | | | | |
|---|---|---|---|---|
| | Totale omgevingsaanleg | 261,62 m² | 100,00% | 100,00% |
| | Bestaande verharding - niet-waterdoorlatend - klinkers, tegels, betontegels | 48,66 m² | 18,60% | 25,26% |
| | Nieuwe verharding - niet-waterdoorlatend (terras) - beton | 17,43 m² | 6,66% | |
| | Onverhard - beplanting | 91,55 m² | 34,99% | 74,74% |
| | Onverhard - gazon | 103,98 m² | 39,74% | |

bestaande voortuin - ongewijzigde situatie - maximale verharding < 50%

horizontale projectie:

| | | | | |
|---|---|---|---|---|
| | Totale omgevingsaanleg van de voortuin | 61,96 m² | 100,00% | 100,00% |
| | Bestaande verharding - niet-waterdoorlatend (oprit) - klinkers, betontegels | 26,09 m² | 41,87% | 41,87% |
| | Onverhard - beplanting | 35,95 m² | 58,03% | 58,13% |
| | Onverhard - gazon | 2,55 m² | 0,10% | |

HEMELWATERHUISHOUDING
cfr. GSV Hemelwater

Afwatering verharding:

| | |
|---|---|
| | Afwaterende oppervlakte *bestaande* dakconstructie aangesloten op *bestaande* regenwaterput 5.000 L |
| | Afwaterende oppervlakte *bestaande* dakconstructie aangesloten op *bestaande* riolering |
| | Bevuild regenwater door *nieuw* groendak (buffercapaciteit > 50 L/m²) infiltreert op natuurlijke wijze in bovengrondse infiltratievoorziening |
| | Infiltratie op natuurlijke wijze naast het *bestaande* verhard oppervlak in eigen bodem |
| | Infiltratie op natuurlijke wijze naast het *nieuwe* verhard oppervlak in eigen bodem |

architecten de bruyn
www.architectendebruyn.be

# 25.03_AEL

Joost Robignon – Eline Vanoverberghe
Jan Van Aelbroecklaan 42
9050 Gentbrugge

1 2 3 4 5

# A3.I.N.1

HEMELWATERHUISHOUDING

SCHAAL: 1/200
DATUM: 01.2026
GETEKEND: MSC