




er worden geen wijzigingen aan de voorgevel aangebracht

25.03_AEL

Joost Robignon – Eline Vanoverberghe
Jan Van Aelbroecklaan 42
9050 Gentbrugge

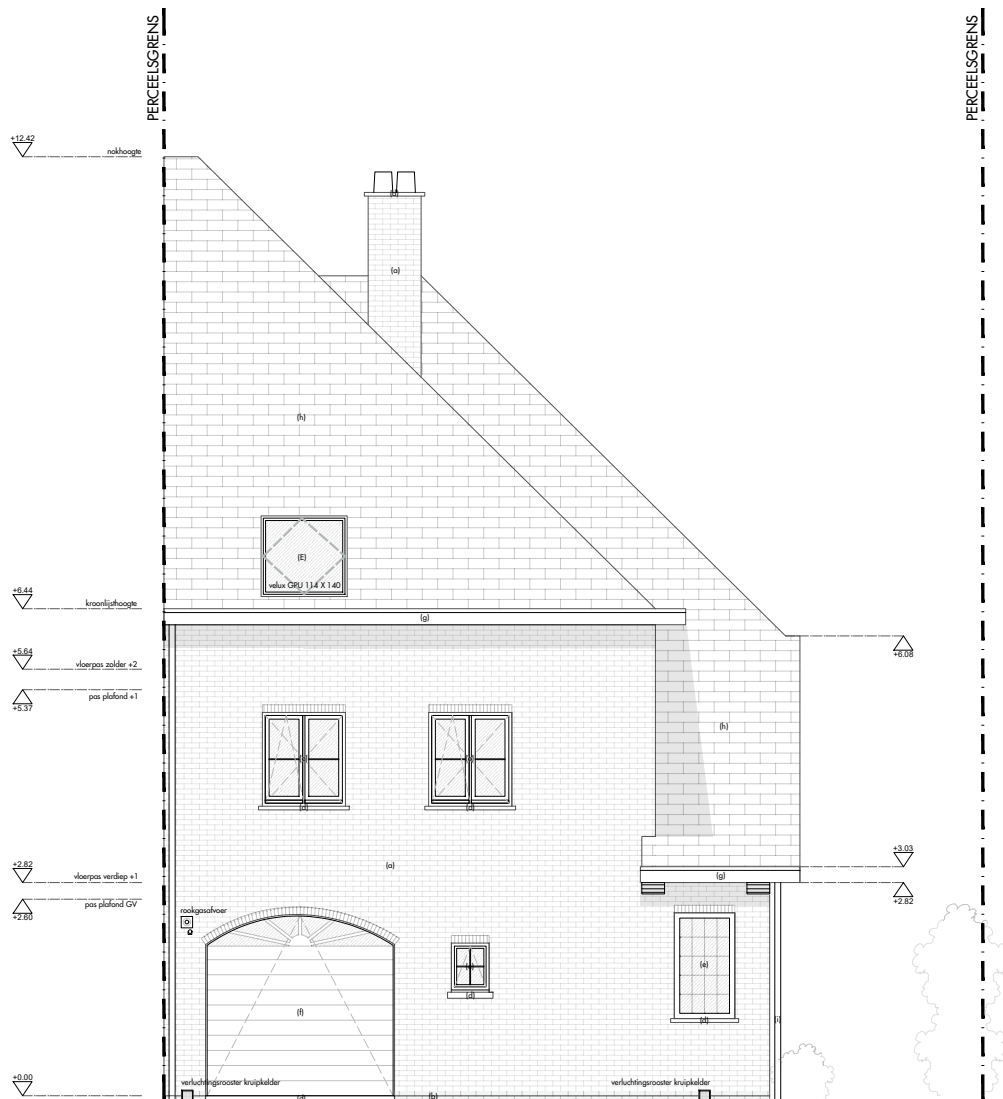

A4.G.B.1 VOORGEVEL

SCHAAL: 1/100
DATUM: 01.2026
GETEKEND: MSC