


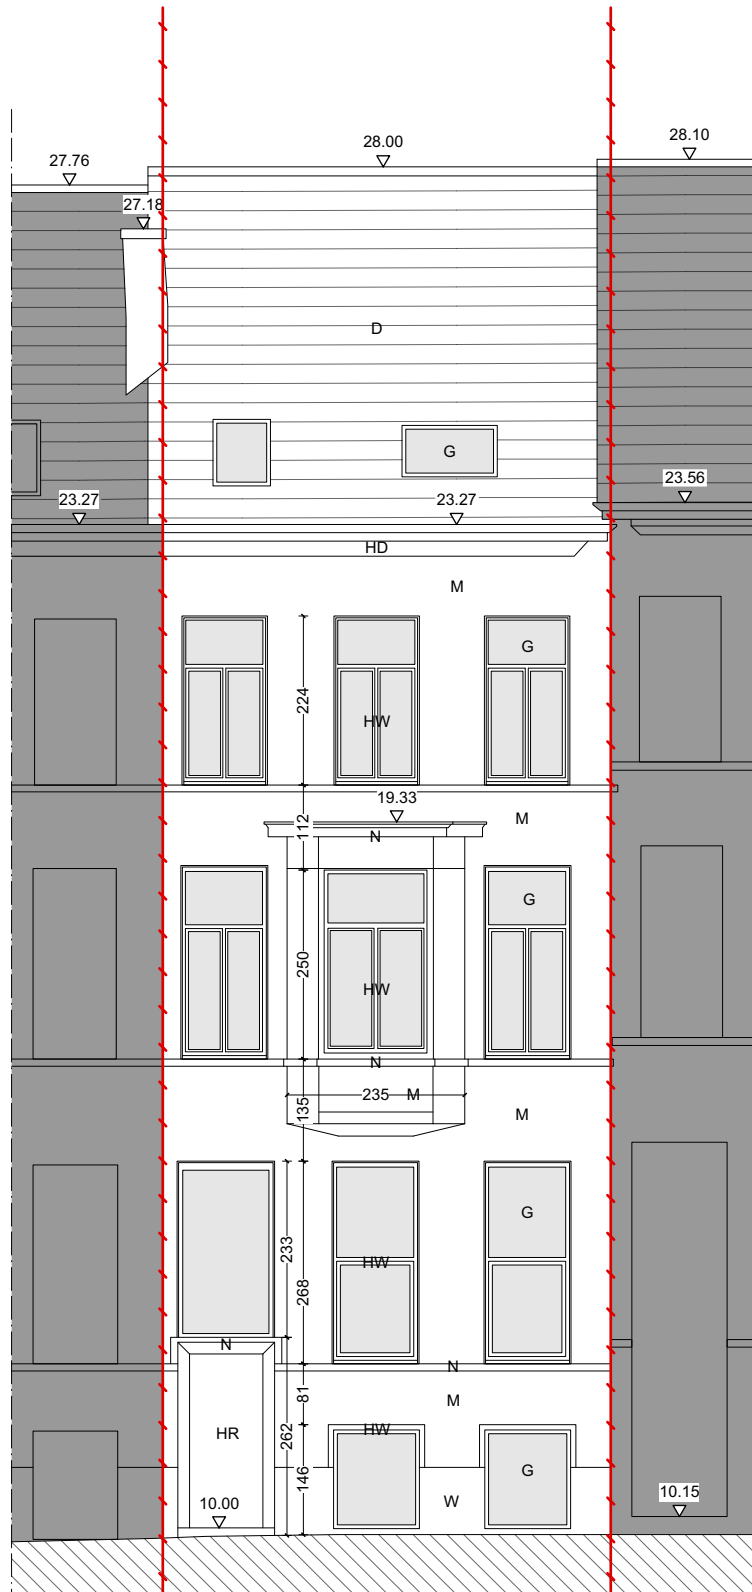

Gevelmaterialen buur:
-geschilderde gevel, zandkleur
-houten schrijnwerk, wit geschilderd voor de ramen,
zwart voor de voordeur
-dakpannen, rood/oranje

Gevelmaterialen buur:
-geschilderde gevel, zandkleur
-houten schrijnwerk, wit geschilderd voor de ramen,
zwart voor de voordeur
-dakpannen, rood/oranje

Voorgevel blijft ongewijzigd in NT