0 100 200 400 600 800 1000

SCHAAL: 1/200 - op formaat A3

COUPEZ ARCHITECTEN GENT

Omgevingsvergunningsaanvraag BT
Inplantingsplan
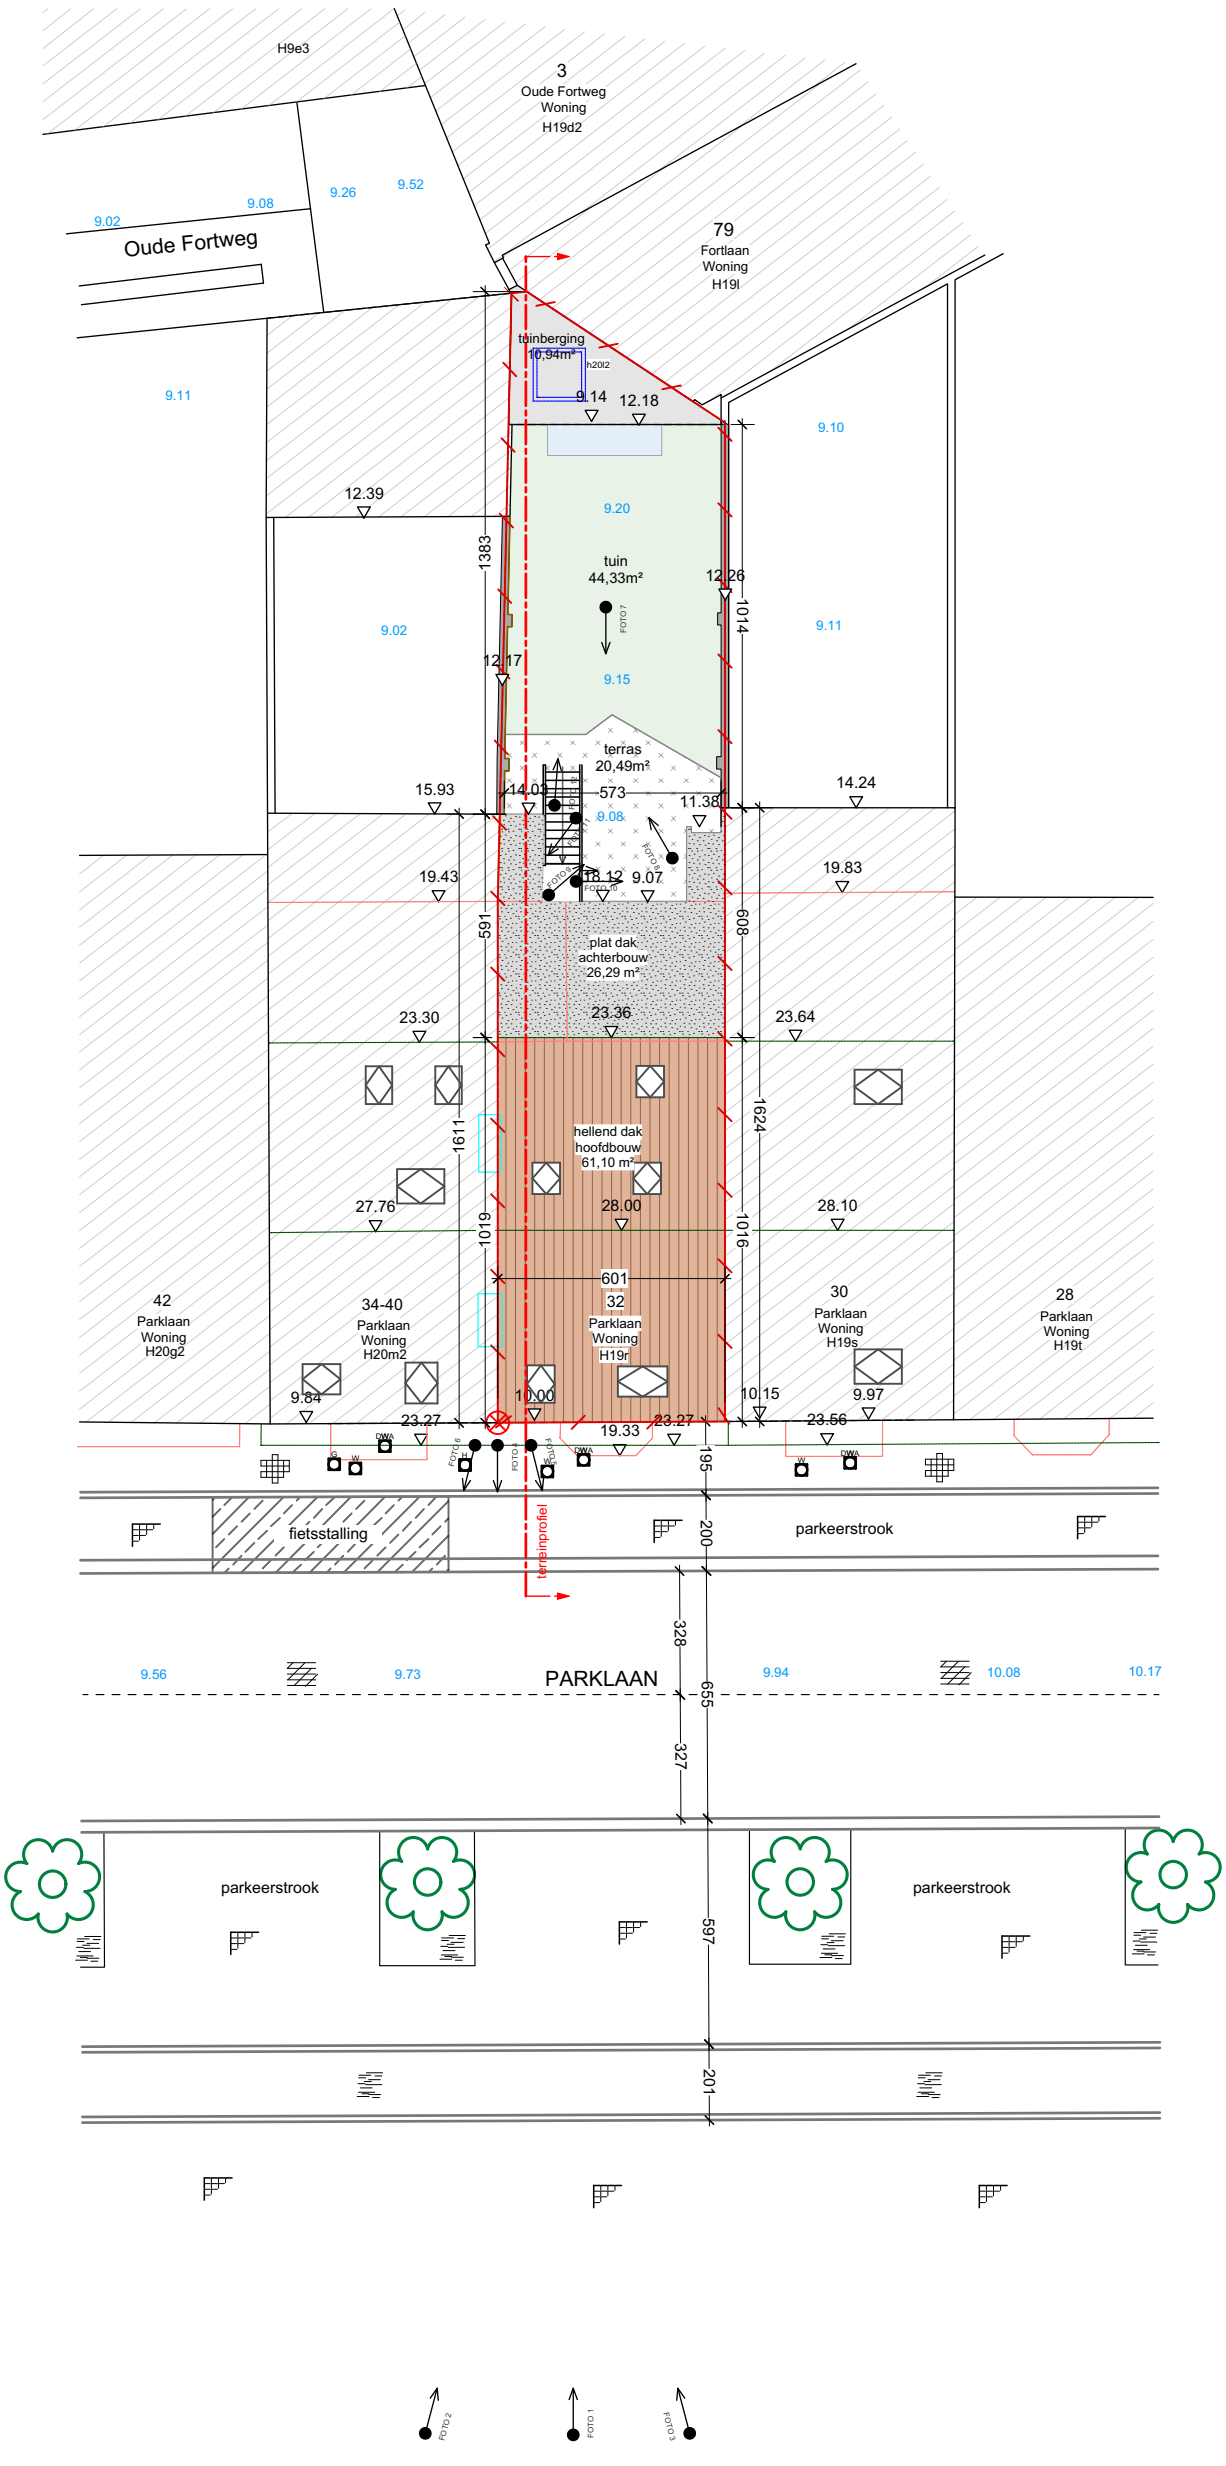
PARK