ZIE BIJZONDERE VOORWAARDE(N)

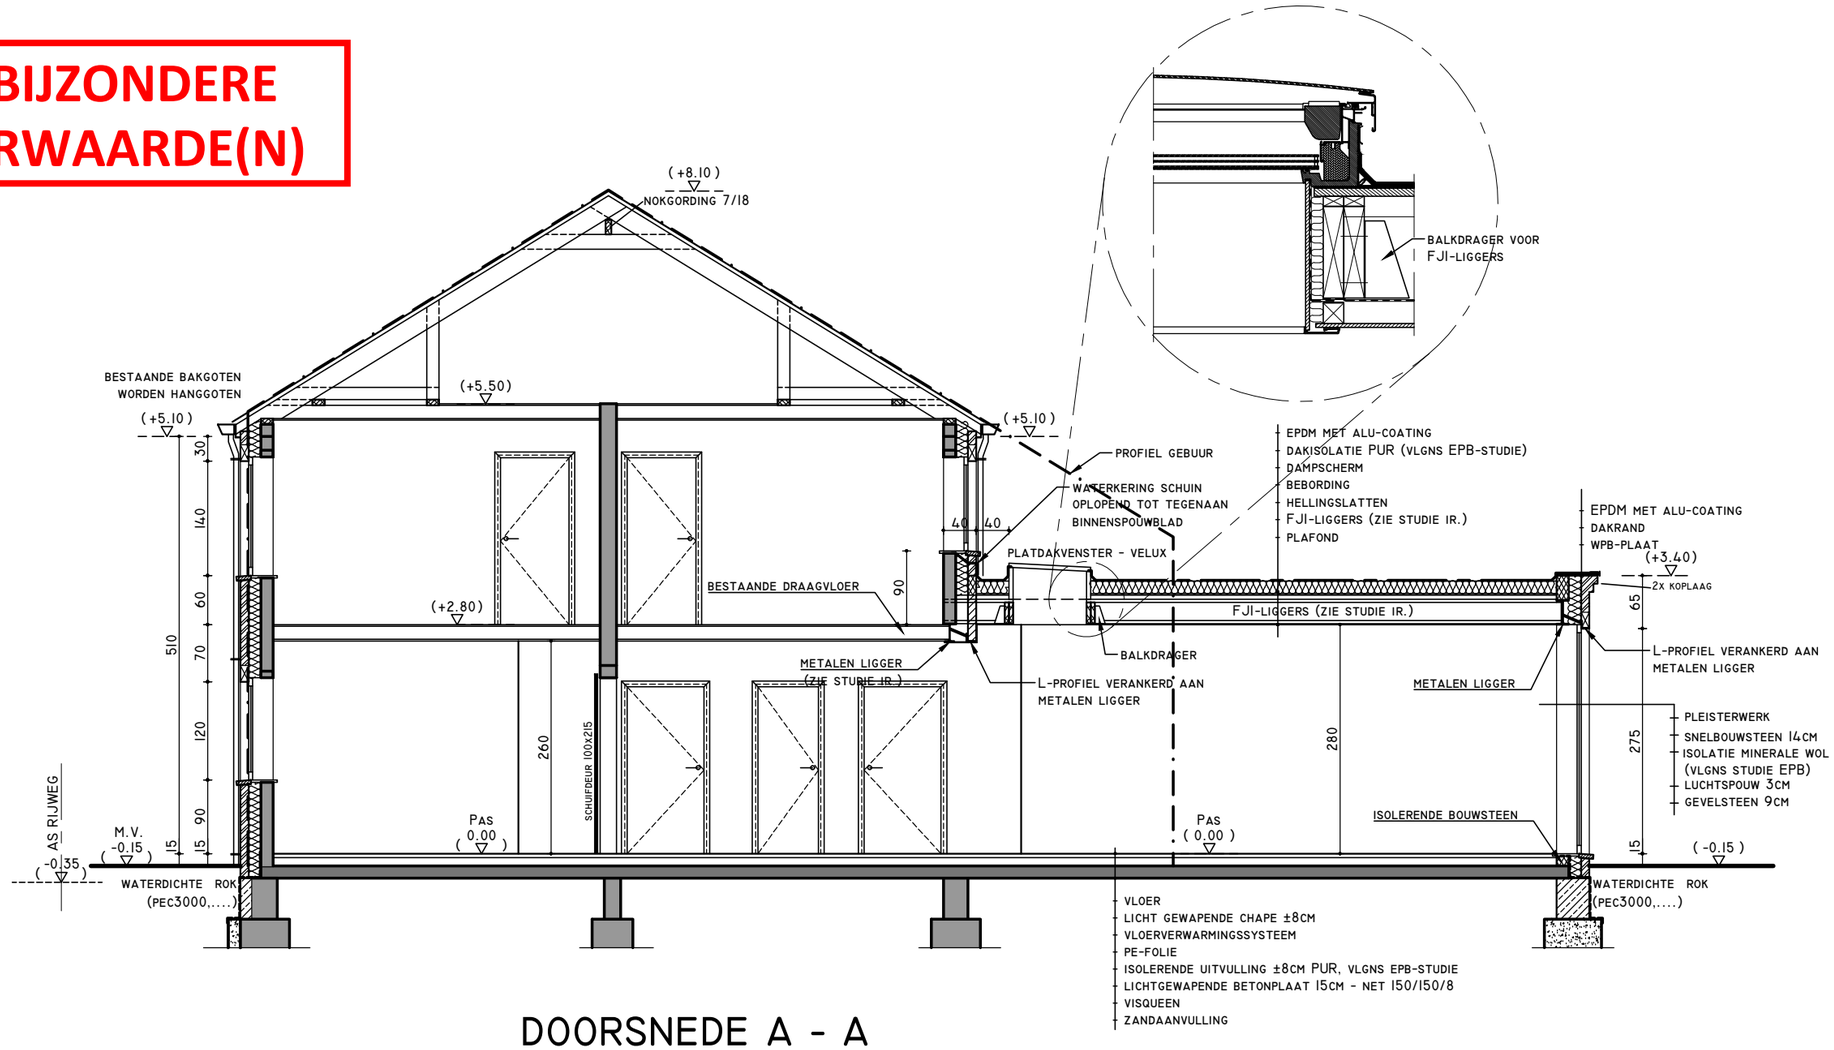

DOORSNEDE A - A

FUNDERING TOT OP VORSTVRIJE & DRAAGKRACHTIGE BODEM (VOLGENS GRONDONDERZOEK STUDIE IR)

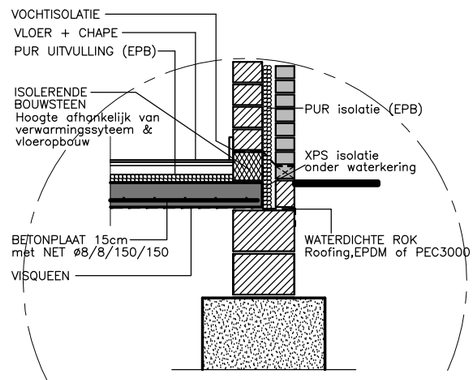

PRINCIPE-DETAIL FUNDERINGEN

SCHAAL 1/20

BVBA Vervaet Renaat Architect
09/355.95.78
Beervelde Dorp 31A Lochristi 9080

0 3 6

METER

SCHAAL : 1/75