


Cécile cautemansstraat 13
Sie.C, nr.1100W

Sie.C, nr.1088B3


Sie.C, nr.1091M3

Sie.C, nr.1091G3

Sie.C, nr.1085S2

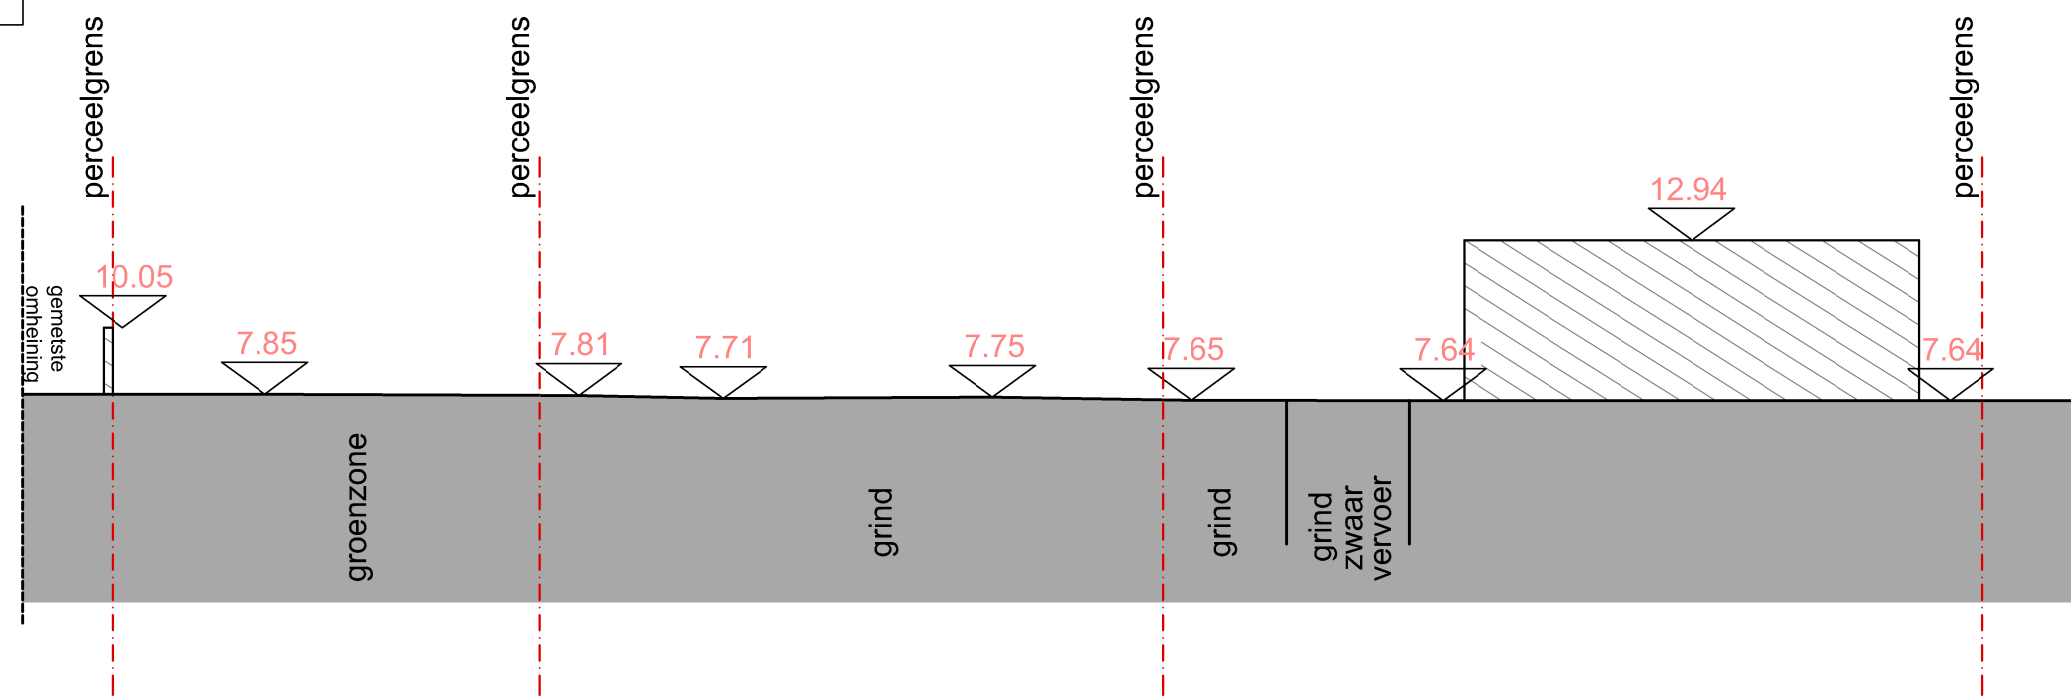

Het terrein wordt beperkt gewijzigd
wijziging in hoogte < 50cm
wijziging in volume < 30m³

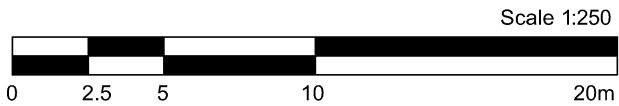

Alle gebruikte eenheden zijn in m TAW



LIGGING
Dendermondssteenweg
9040 Gent
Afd 2 sec. C nr. 1091M3 - 1088B2

Projectnr : 0012 Cabinenr :

Cabinenaam : TS Sint-Amandsberg

DOSSIER
Plan nr. : BA_Project_I_B_01_terreinsnede bestaande toestand

Datum : 12.12.2025 Schaal : zoals aangeduid
Formaat : A2

Project status :
VOOR OMGEVINGSVERGUNNING