ZIE BIJZONDERE VOORWAARDE(N)

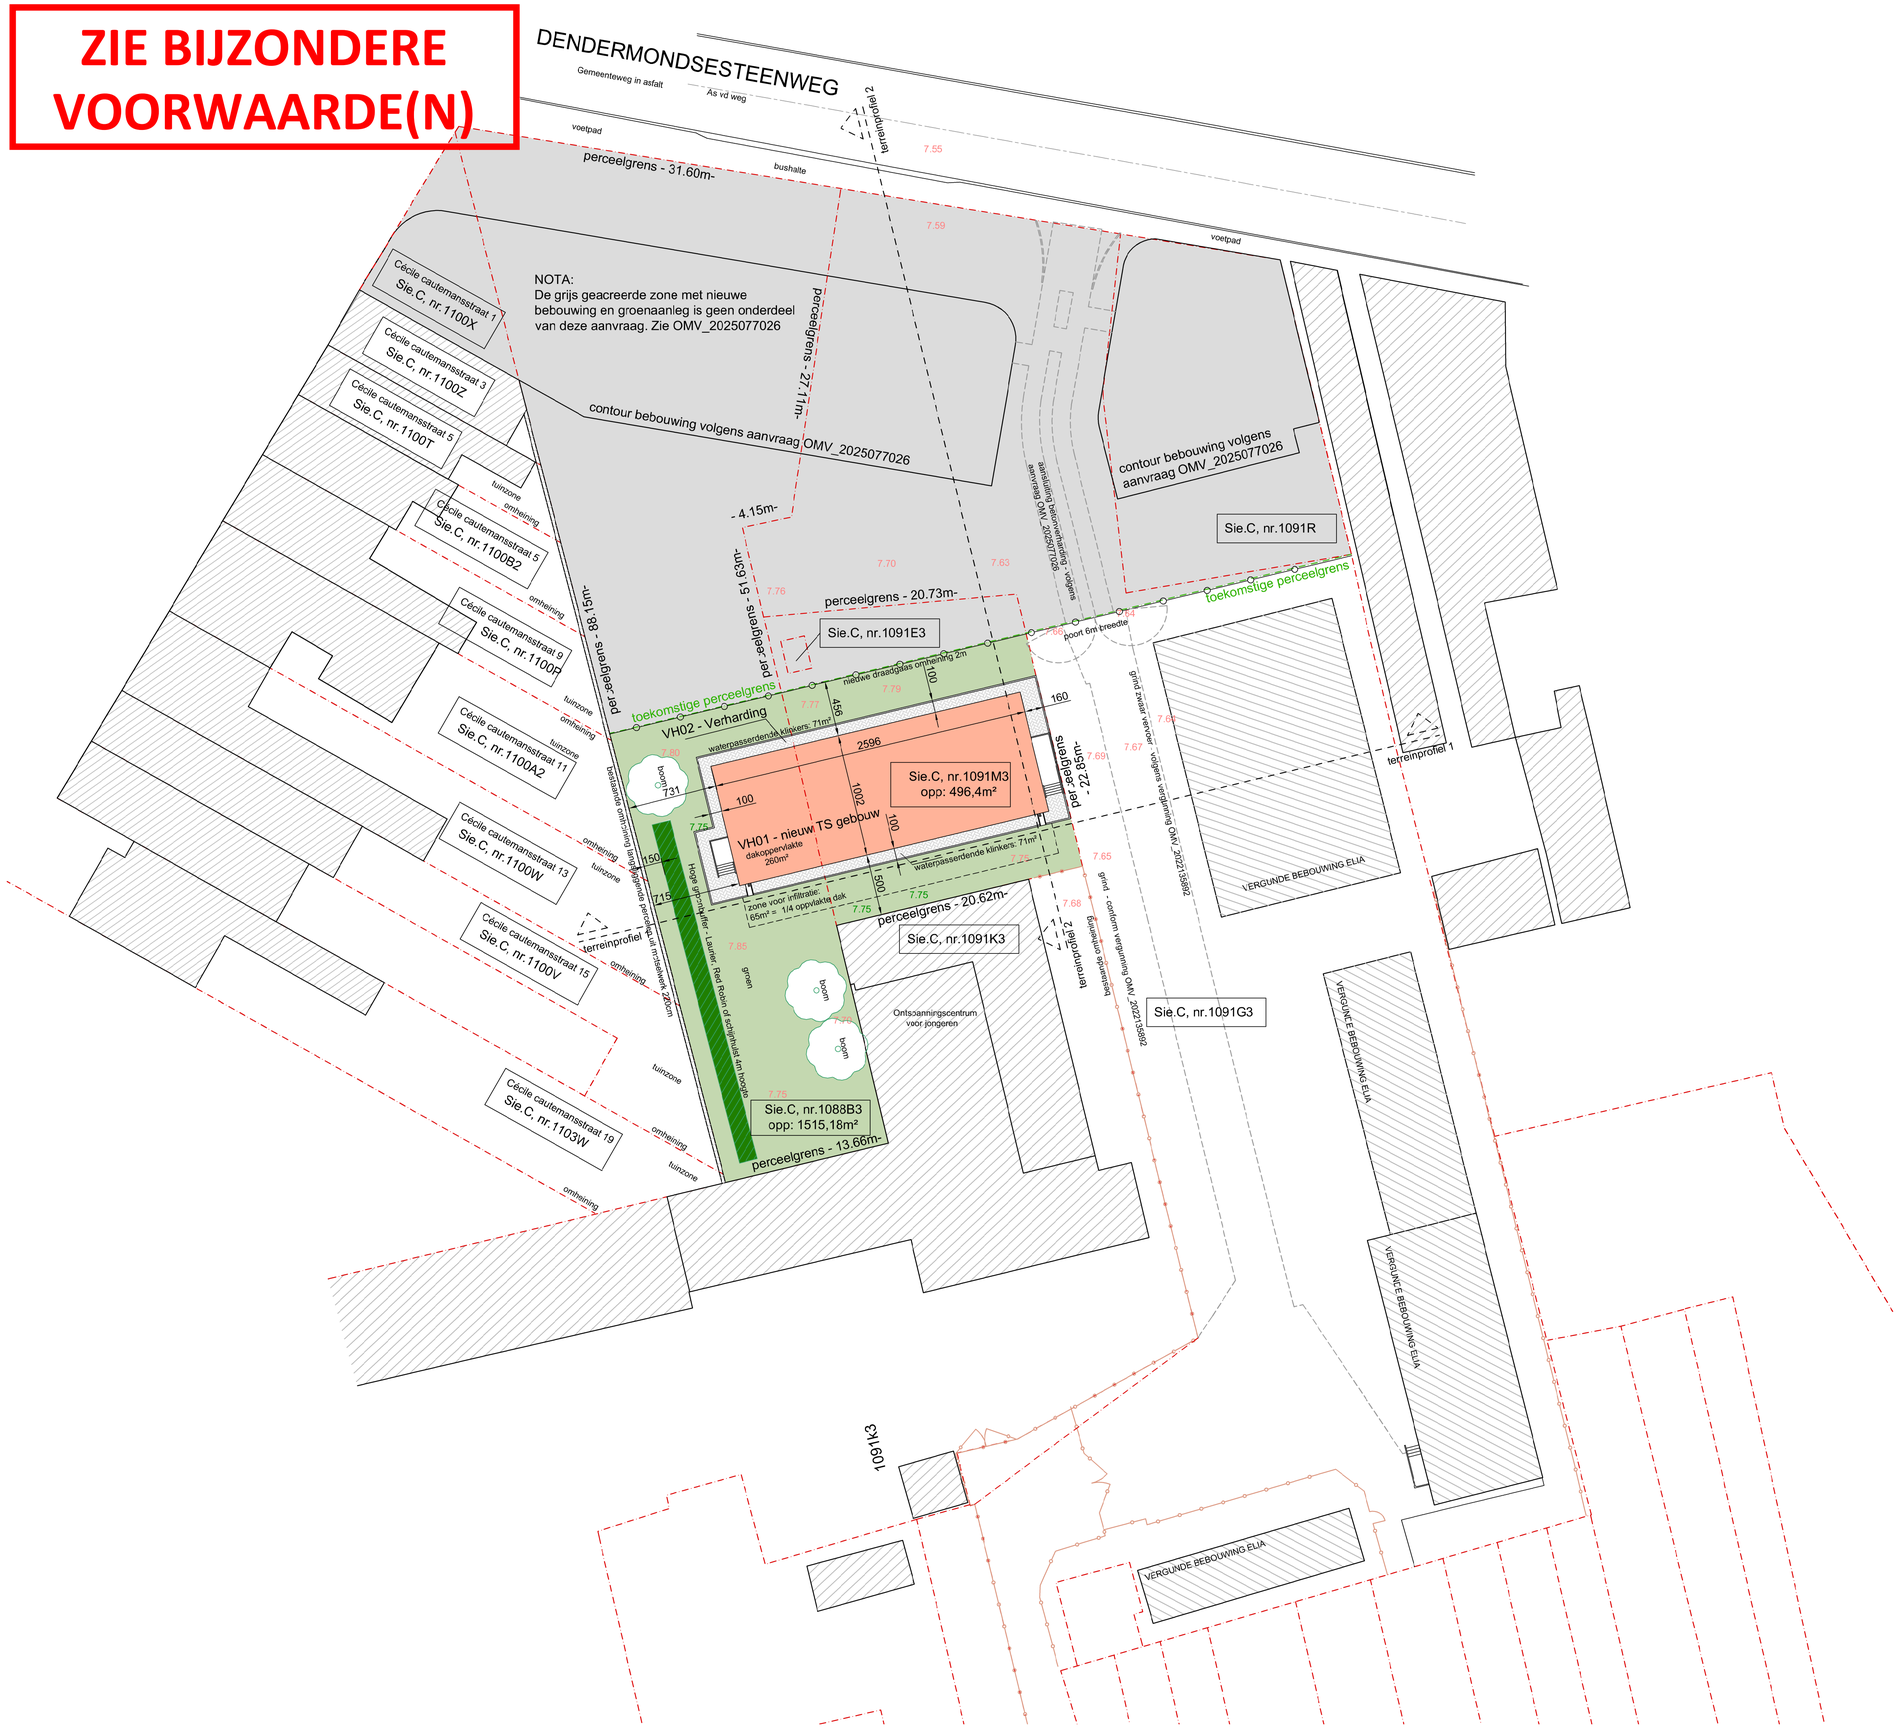

Vergunbare handelingen:

- VH01 NIEUW TS GEBOUW
- VH02 WATERPASSERENDE VERHARDING

Scale 1:250

0 2.5 5 10 20m

Alle gebruikte eenheden zijn in cm

mint architecten
Heerdgang 9 - 0001 B-3920 Lommel
www.mint-architecten.be +32(0)11 54 43 19

TRACTEBEL ENGIE
TRACTEBEL ENGINEERING
www.tractebel-engie.com

LIGGING

Dendermondsesteenweg
9040 Gent
Afd 2 sec. C nr. 1091M3 - 1088B2

DOSSIER

Projectnr : 0012 Cabinenr :

Cabinenaam : TS Sint-Amandsberg

Plan nr. : BA_Project_I_N_01_inplanting nieuwe toestand

Datum : 02.12.2025 Schaal : zoals aangeduid

Formaat : A0

Project status :

VOOR OMGEVINGSVERGUNNING