



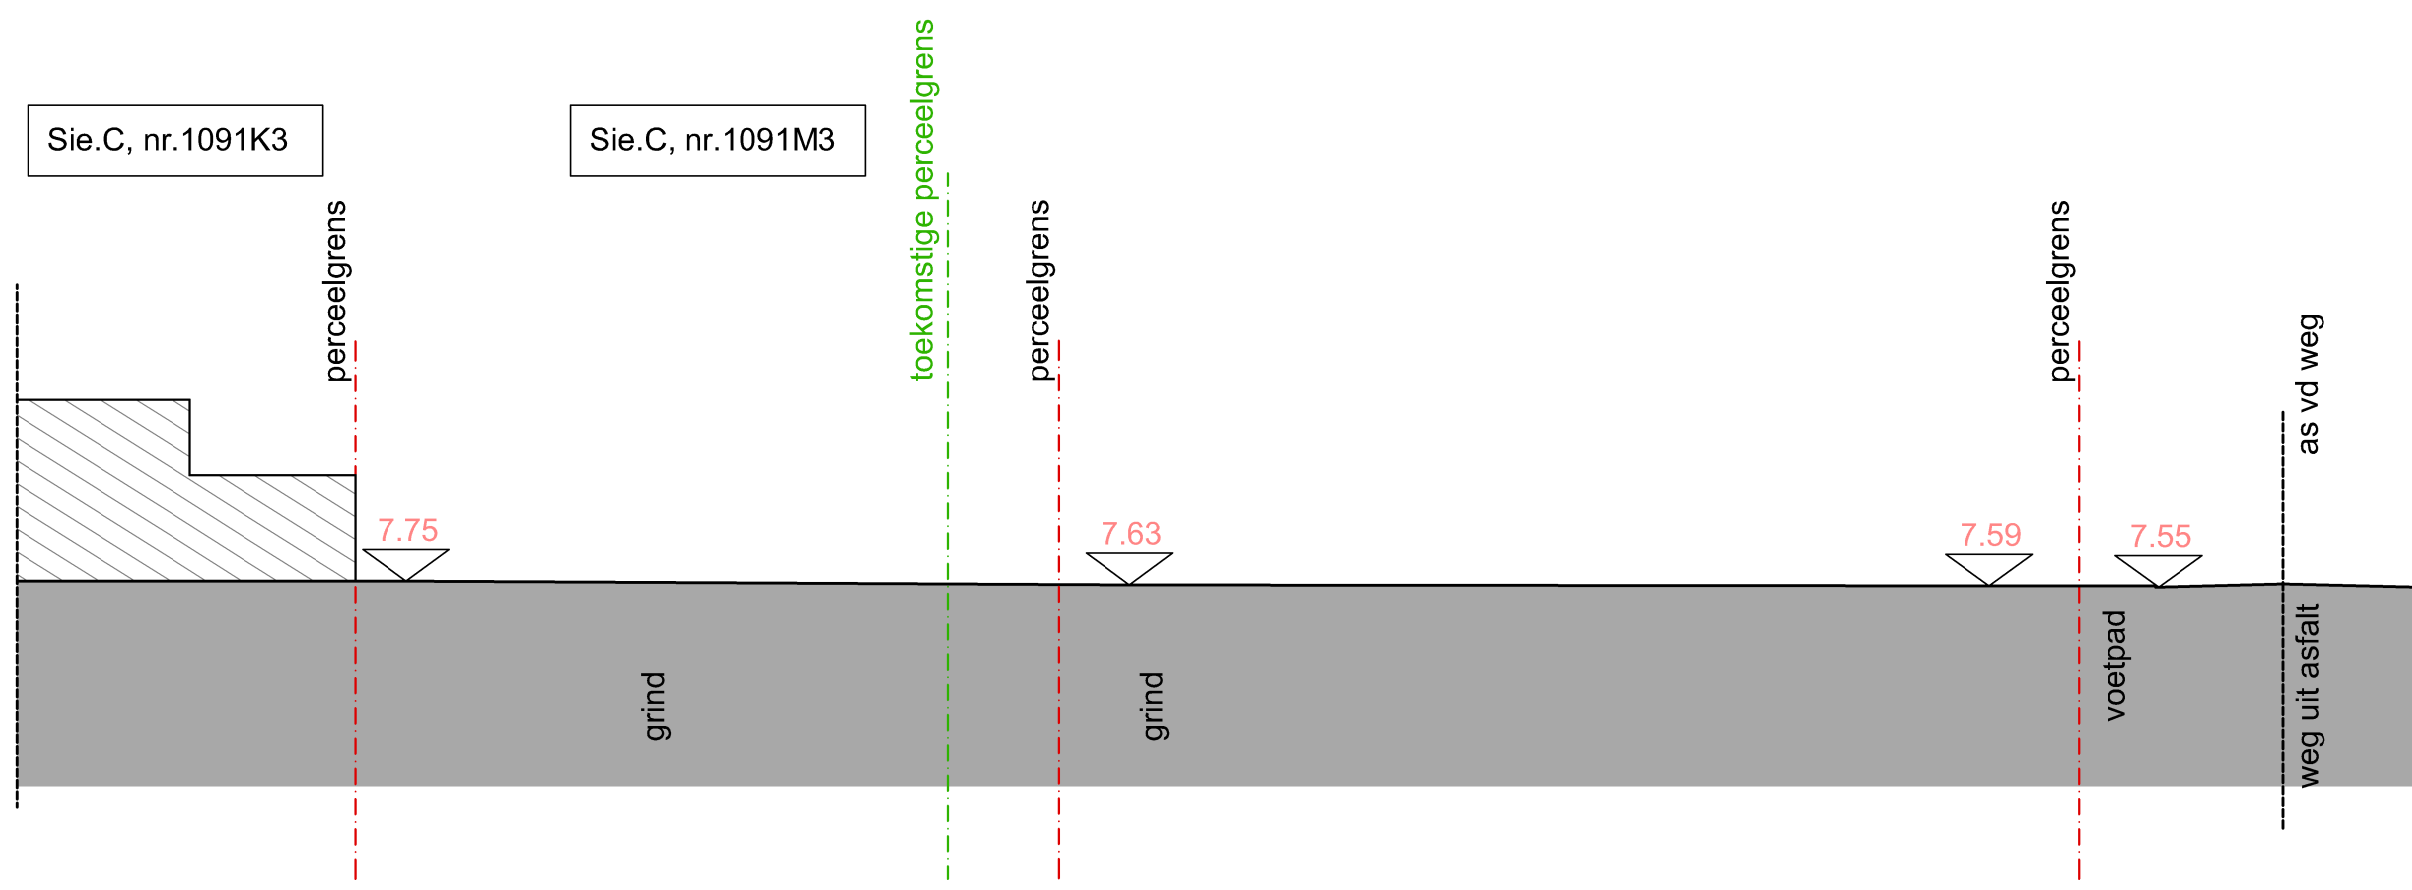

Het terrein wordt beperkt gewijzigd
wijziging in hoogte < 50cm
wijziging in volume < 30m³

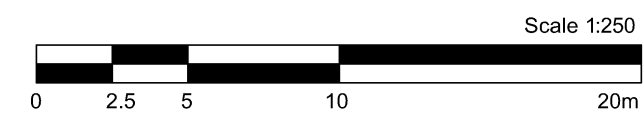

Alle gebruikte eenheden zijn in m TAW



mint architecten
Heerdgang 9 - 0001 B-3920 Lommel
www.mint-architecten.be +32(0)11 54 43 19

TRACTEBEL
TRACTEBEL ENGINEERING
www.tractebel-engie.com



LIGGING
Dendermondssteenweg
9040 Gent
Afd 2 sec. C nr. 1091M3 - 1088B2

DOSSIER
Projectnr : O012
Cabinenaam : TS Sint-Amandsberg
Plan nr. : BA_Project_I_B_02_terreinsnede bestaande toestand
Datum : 12.12.2025

Cabinenr :
Schaal : zoals aangeduid
Formaat : A2

Project status :
VOOR OMGEVINGSVERGUNNING