
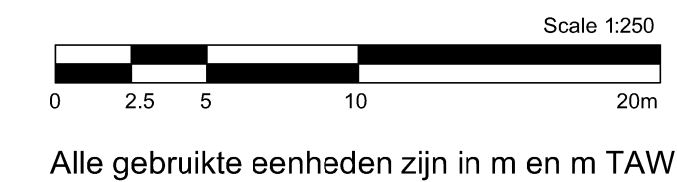


ZIE BIJZONDERE VOORWAARDE(N)

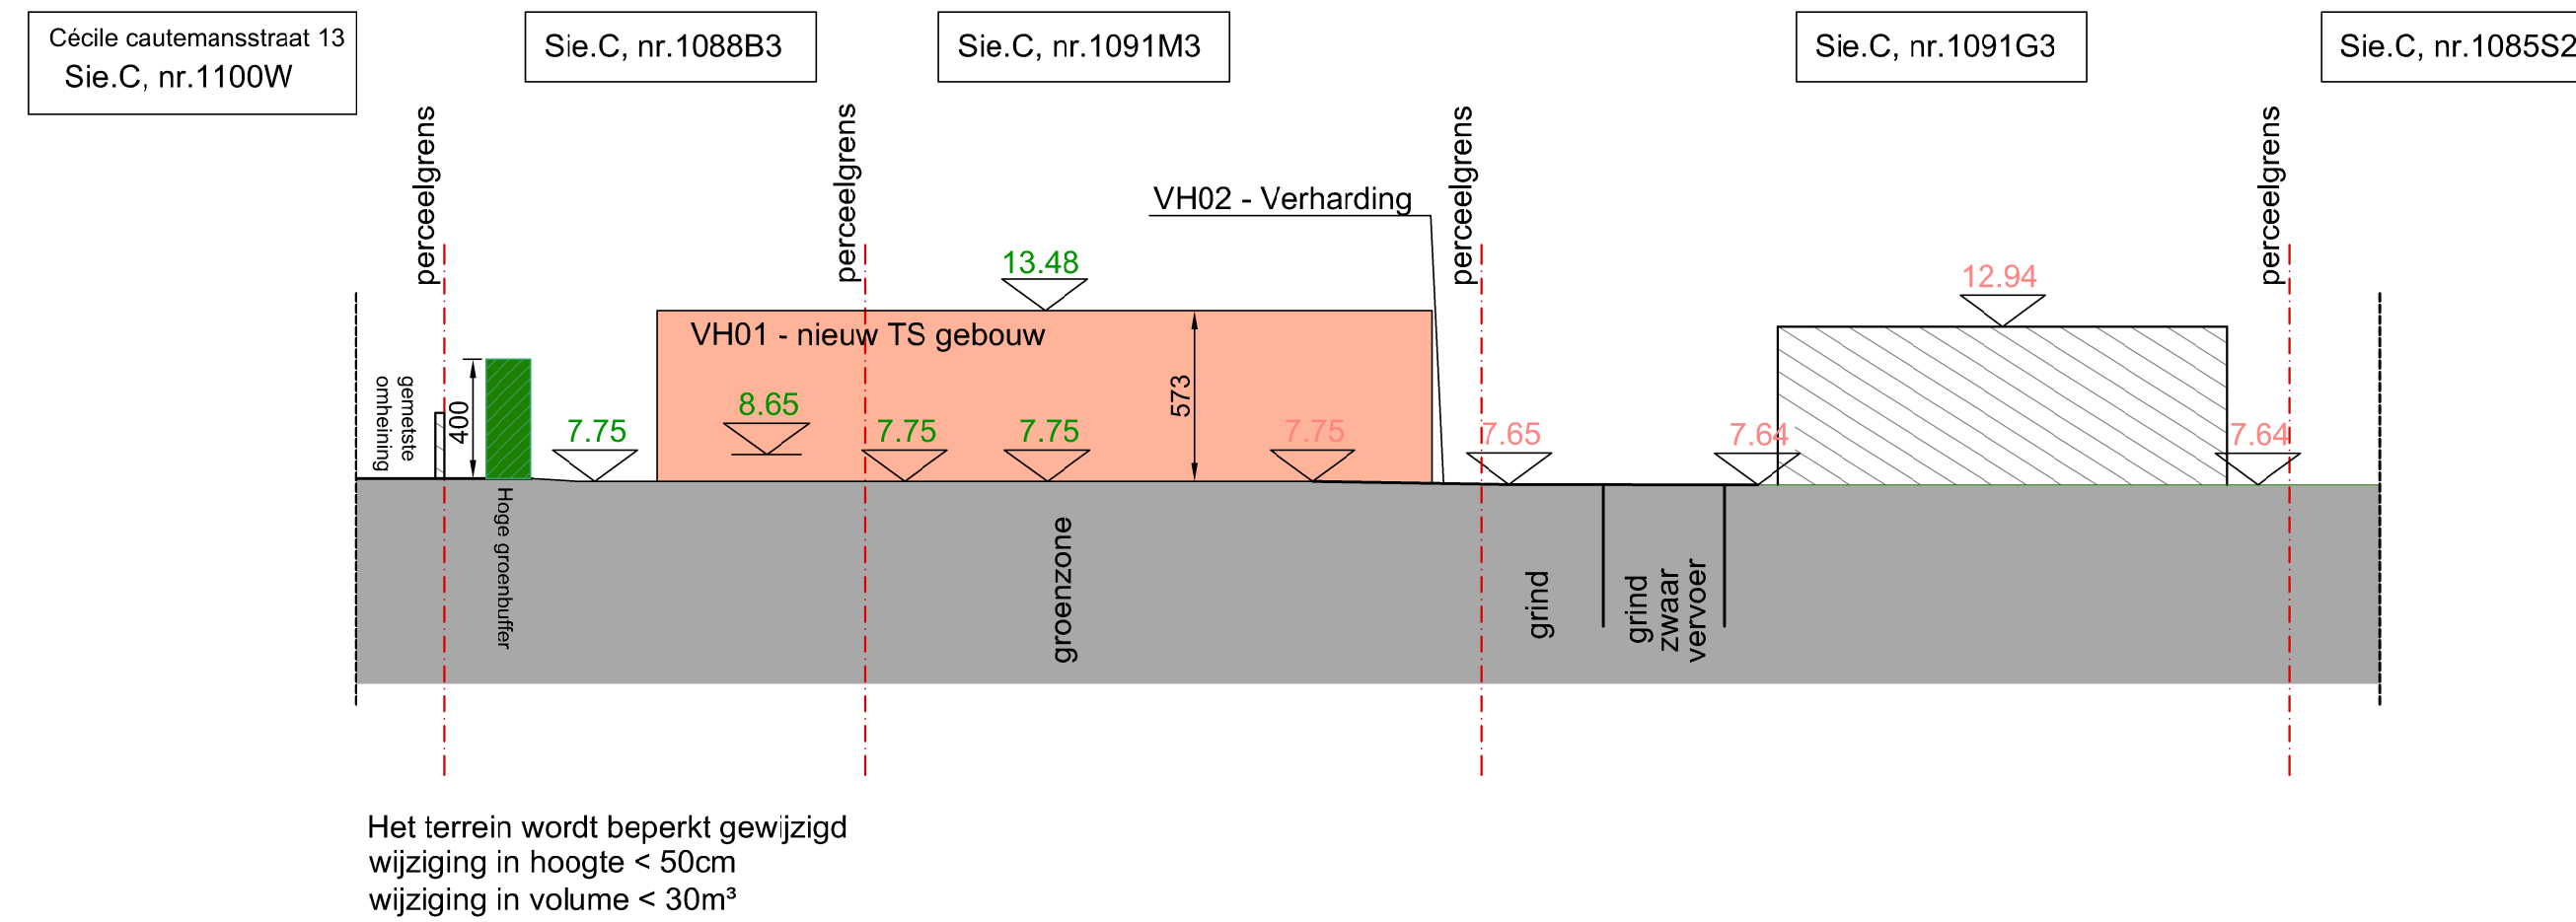

LIGGING

Dendermondssteenweg
9040 - Gent
Afd 2 sec. C nr. 1091M3 - 1088B2

DOSSIER

Projectnr : 0012 Cabinenr :
Cabinenaam : TS Sint-Amandsberg
Plan nr. : BA_Project_I_N_01_terreinsnede nieuwe toestand
Datum : 02.12.2025 Schaal : zoals aangeduid
Formaat : A2

Project status :
VOOR OMGEVINGSVERGUNNING