



ZIE BIJZONDERE
VOORWAARDE(N)

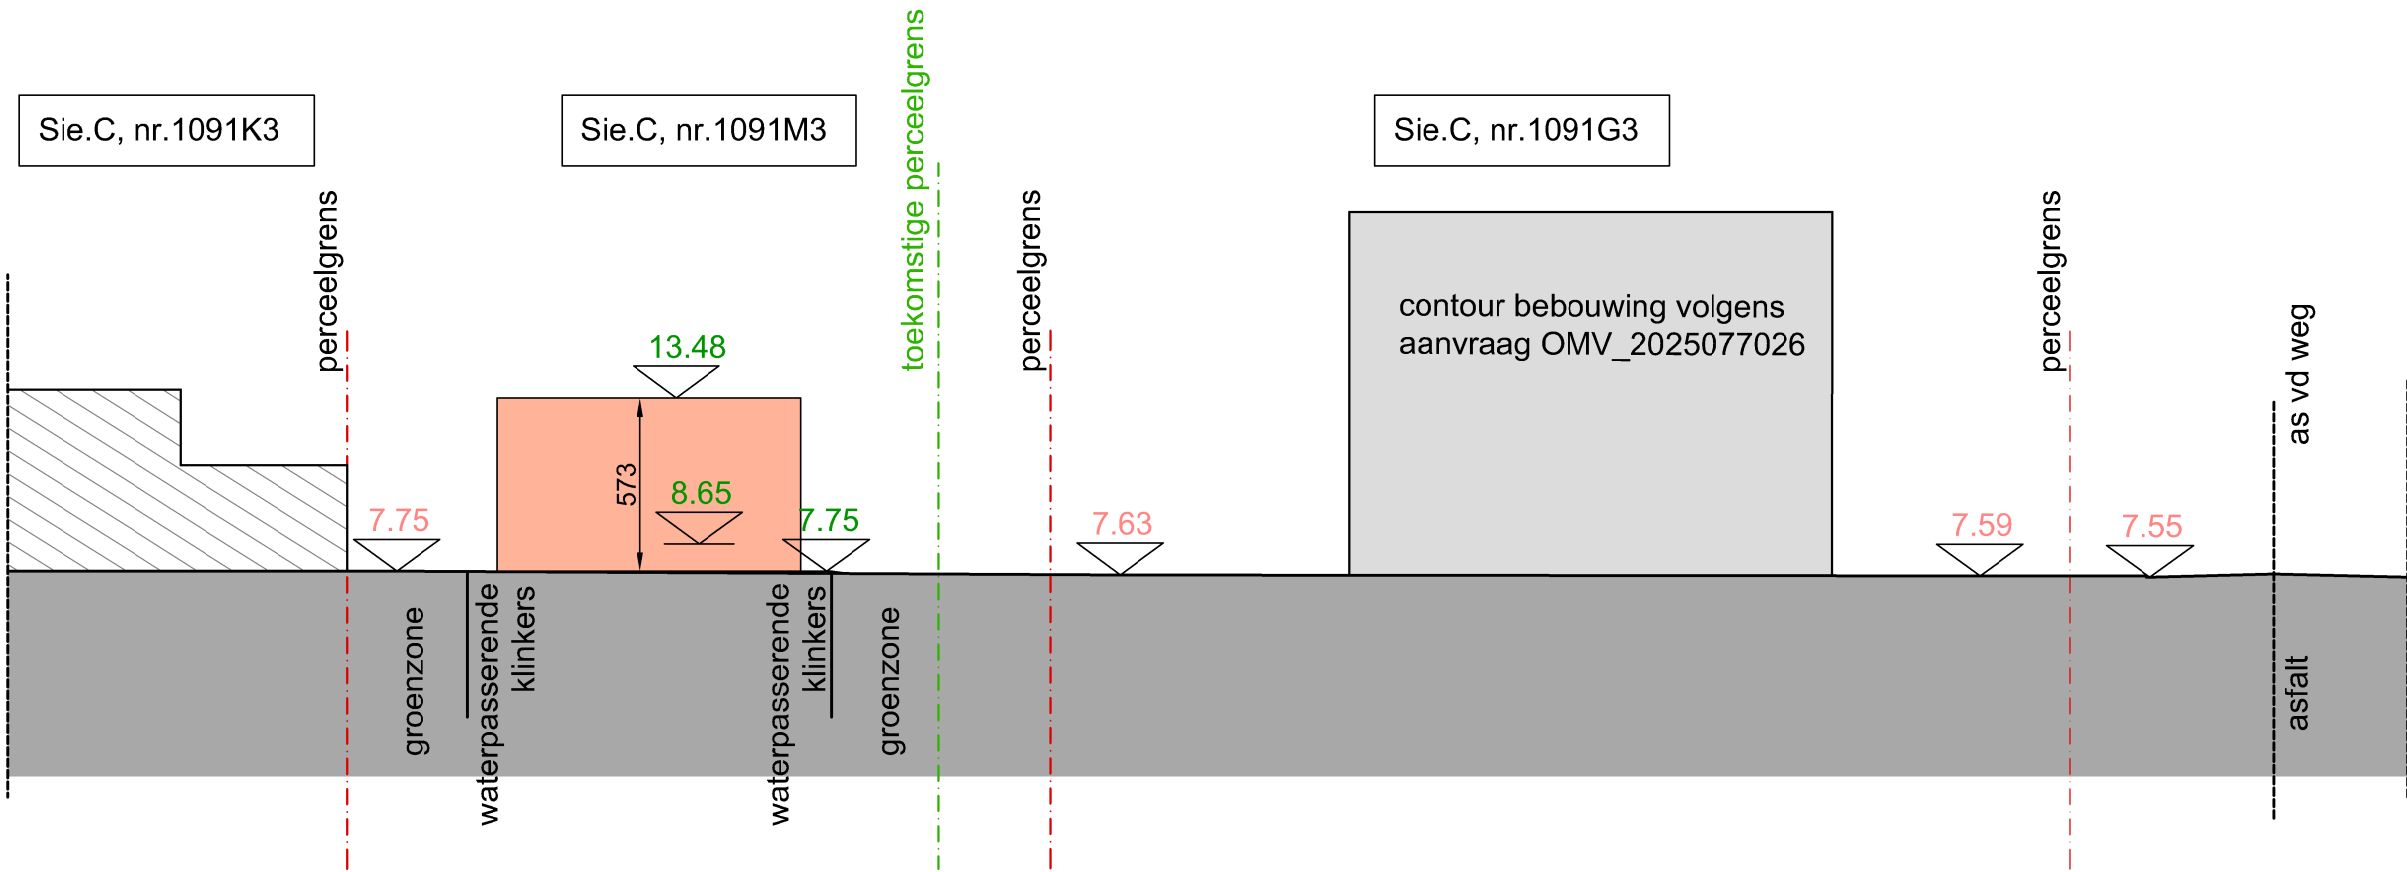

Het terrein wordt beperkt gewijzigd
wijziging in hoogte < 50cm
wijziging in volume < 30m³

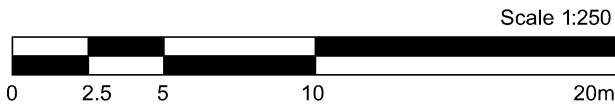

Alle gebruikte eenheden zijn in m en m TAW



LIGGING
Dendermondssteenweg
9040 Gent
Afd 2 sec. C nr. 1091M3 - 1088B2

DOSSIER
Projectnr : O012
Cabinenr :
Cabinenaam : TS Sint-Amandsberg
Plan nr. : BA_Project_I_N_02_terreinsnede nieuwe toestand
Datum : 02.12.2025
Schaal : zoals aangeduid
Formaat : A2

Project status :
VOOR OMGEVINGSVERGUNNING