



ZIE BIJZONDERE
VOORWAARDE(N)

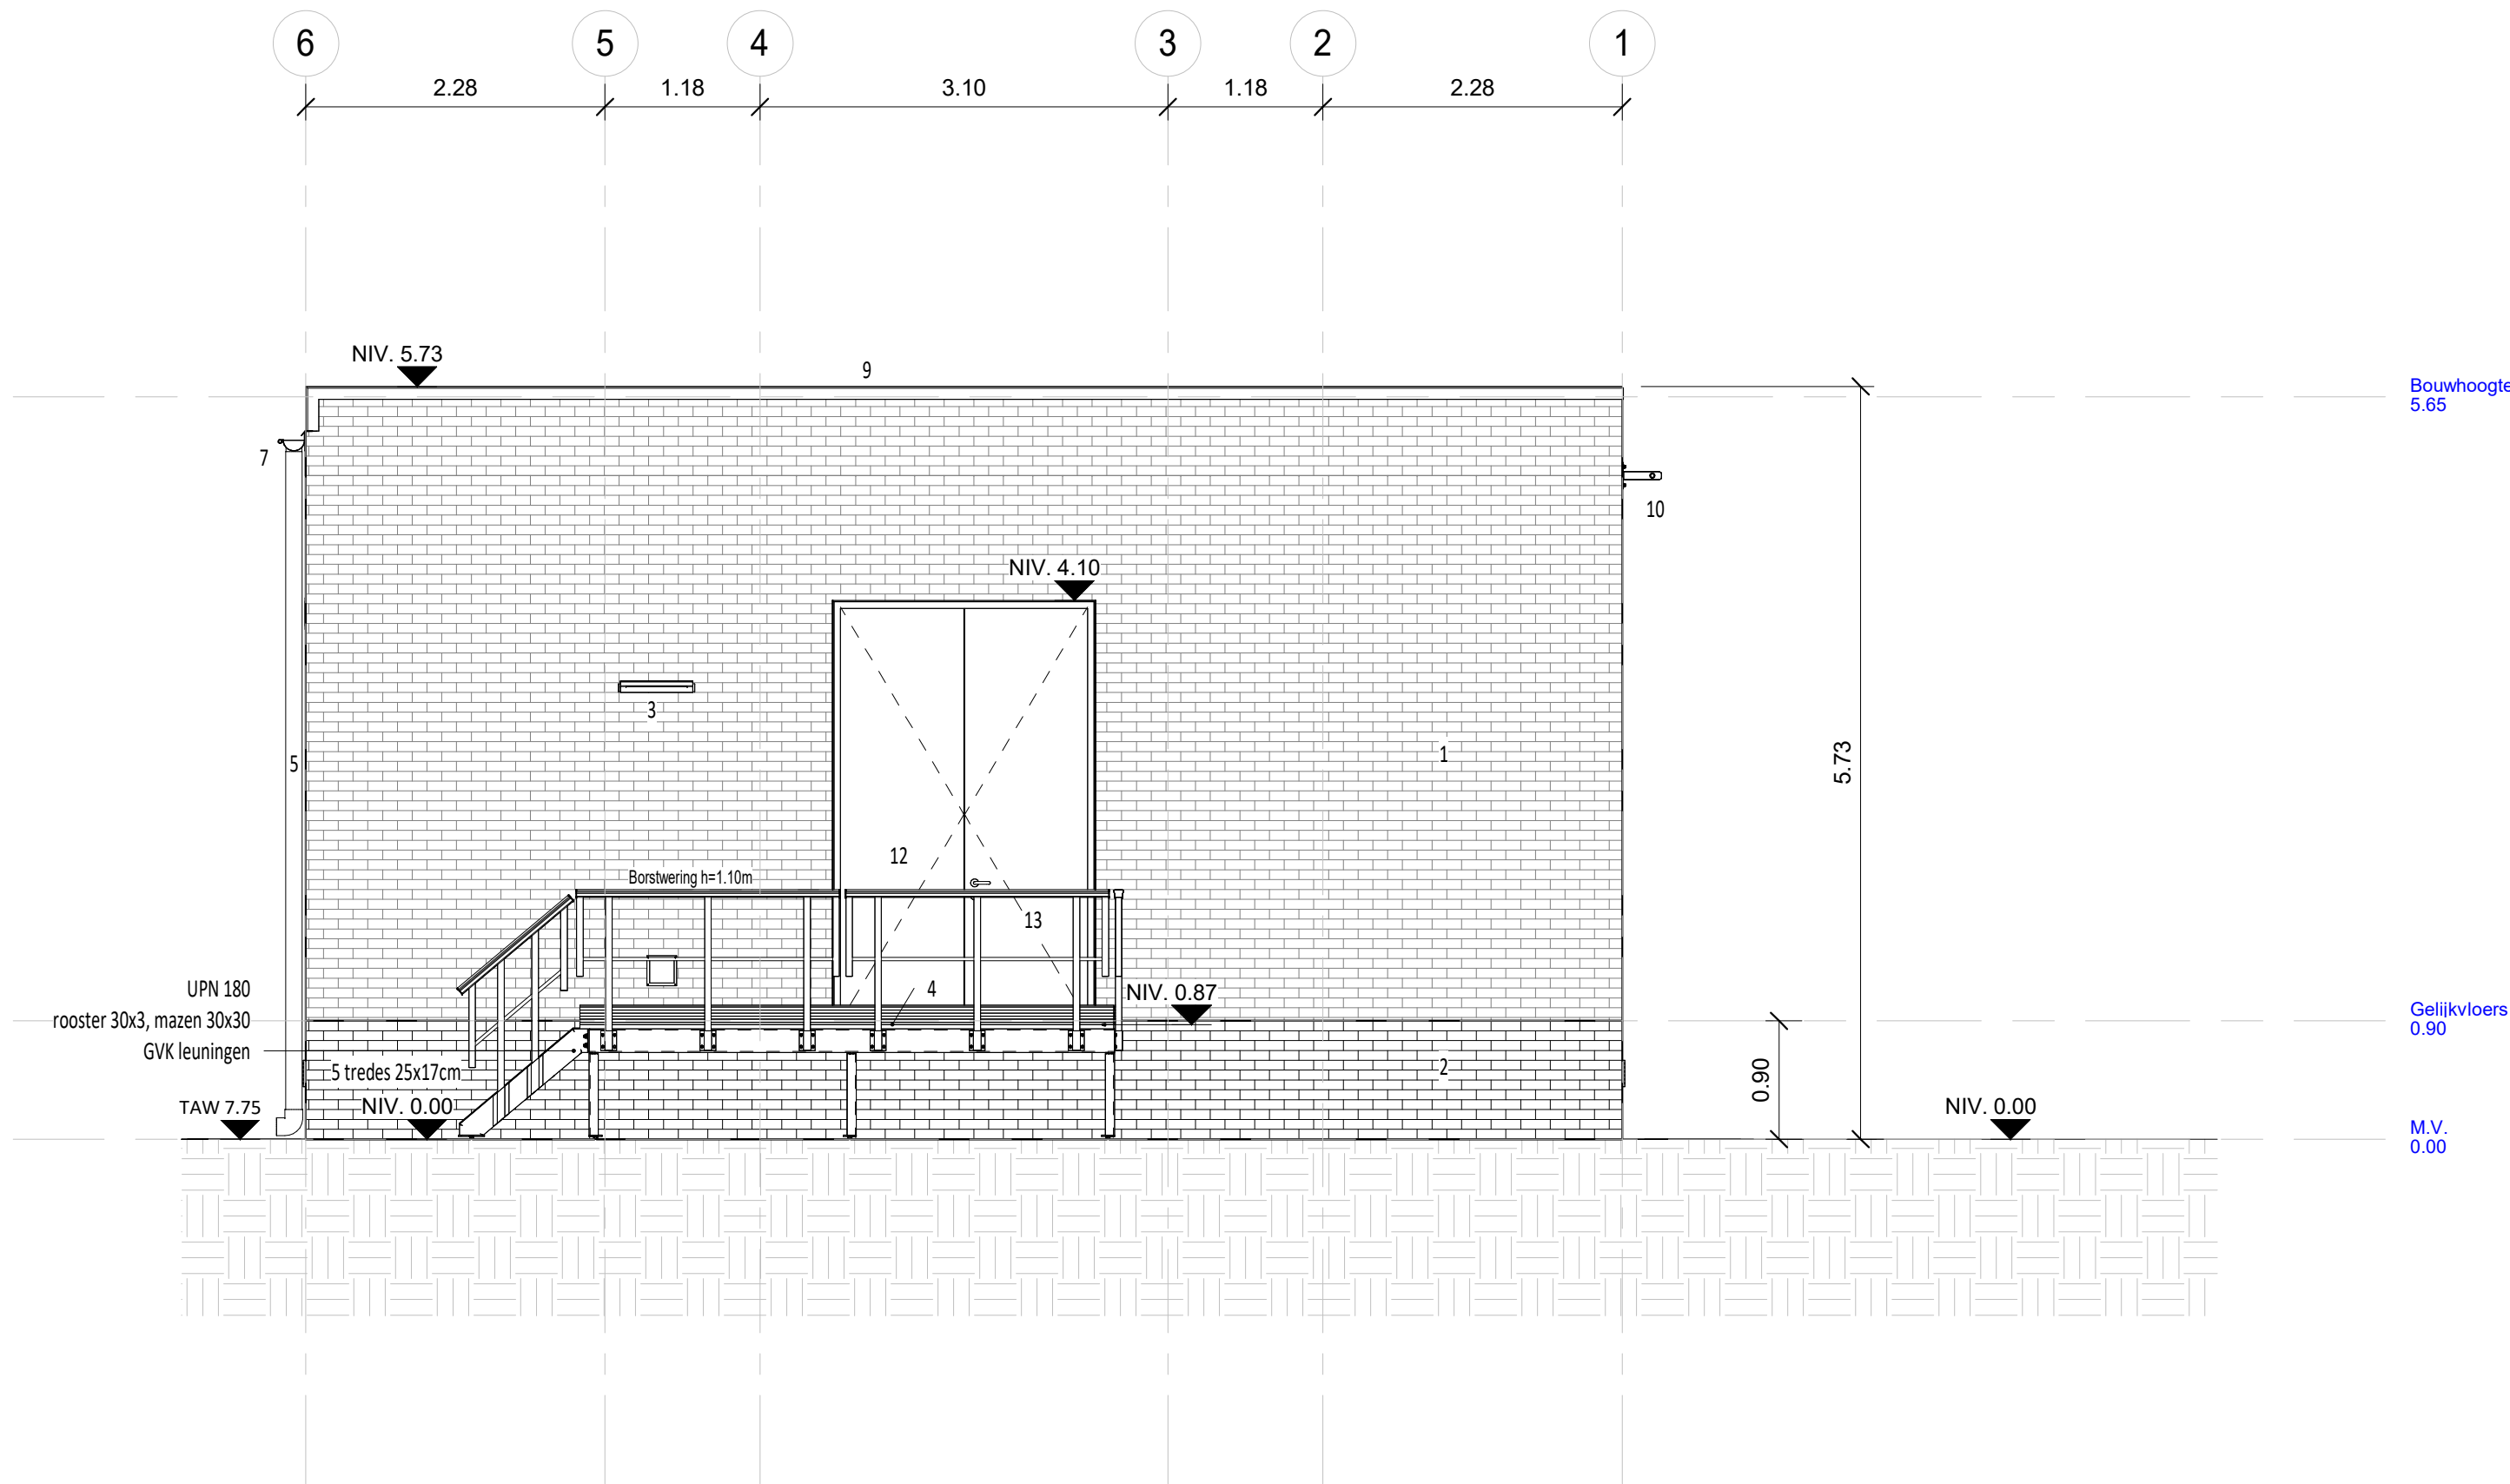

GEVEL OOST

Schaal 1 : 50

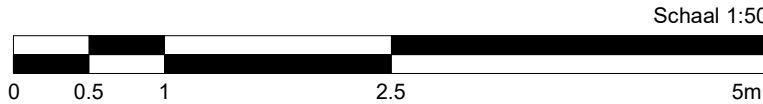

Alle gebruikte eenheden zijn in m

MATERIALEN

1. Licht parament - licht bruine baksteen
2. Donker parament - donker bruine baksteen
3. Buitenverlichting
4. Deurdorpel in blauwe hardsteen
5. Afvoerbuis in zink
6. Verlichting (buis Ø140 met rooster)
7. Metalen goot in zink
8. Verlichtingroosters REINSON type 412, 20cmx20cm RAL 7016 Antraciet grijs
9. Dakrandprofiel in gepoederlakt aluminium (kleur: grijs)
10. Ladderbevestiging voor veiligheid
11. Dubbele poort in gepoederlakt staal (kleur: donkergrijs)
12. Deur in gepoederlakt staal (kleur: donkergrijs)
13. Noodgreep doorvoer



LIGGING Dendermondsesteenweg
9000 Gent
Afd 2 sec. C nr. 1091M3 - 1088B2

Projectnr O012 Cabinenr :
Cabinenaam TS Sint-Amandsberg

Plan nr. : BA_VH01_G_N_GO - Gevel Oost
Nieuwe Toestand

Datum : 12.12.2025 Schaal : zoals aangeduid
Formaat : A1

Project status :
VOOR OMGEVINGSVERGUNNING