


Alle gebruikte eenheden zijn in m en m TAW

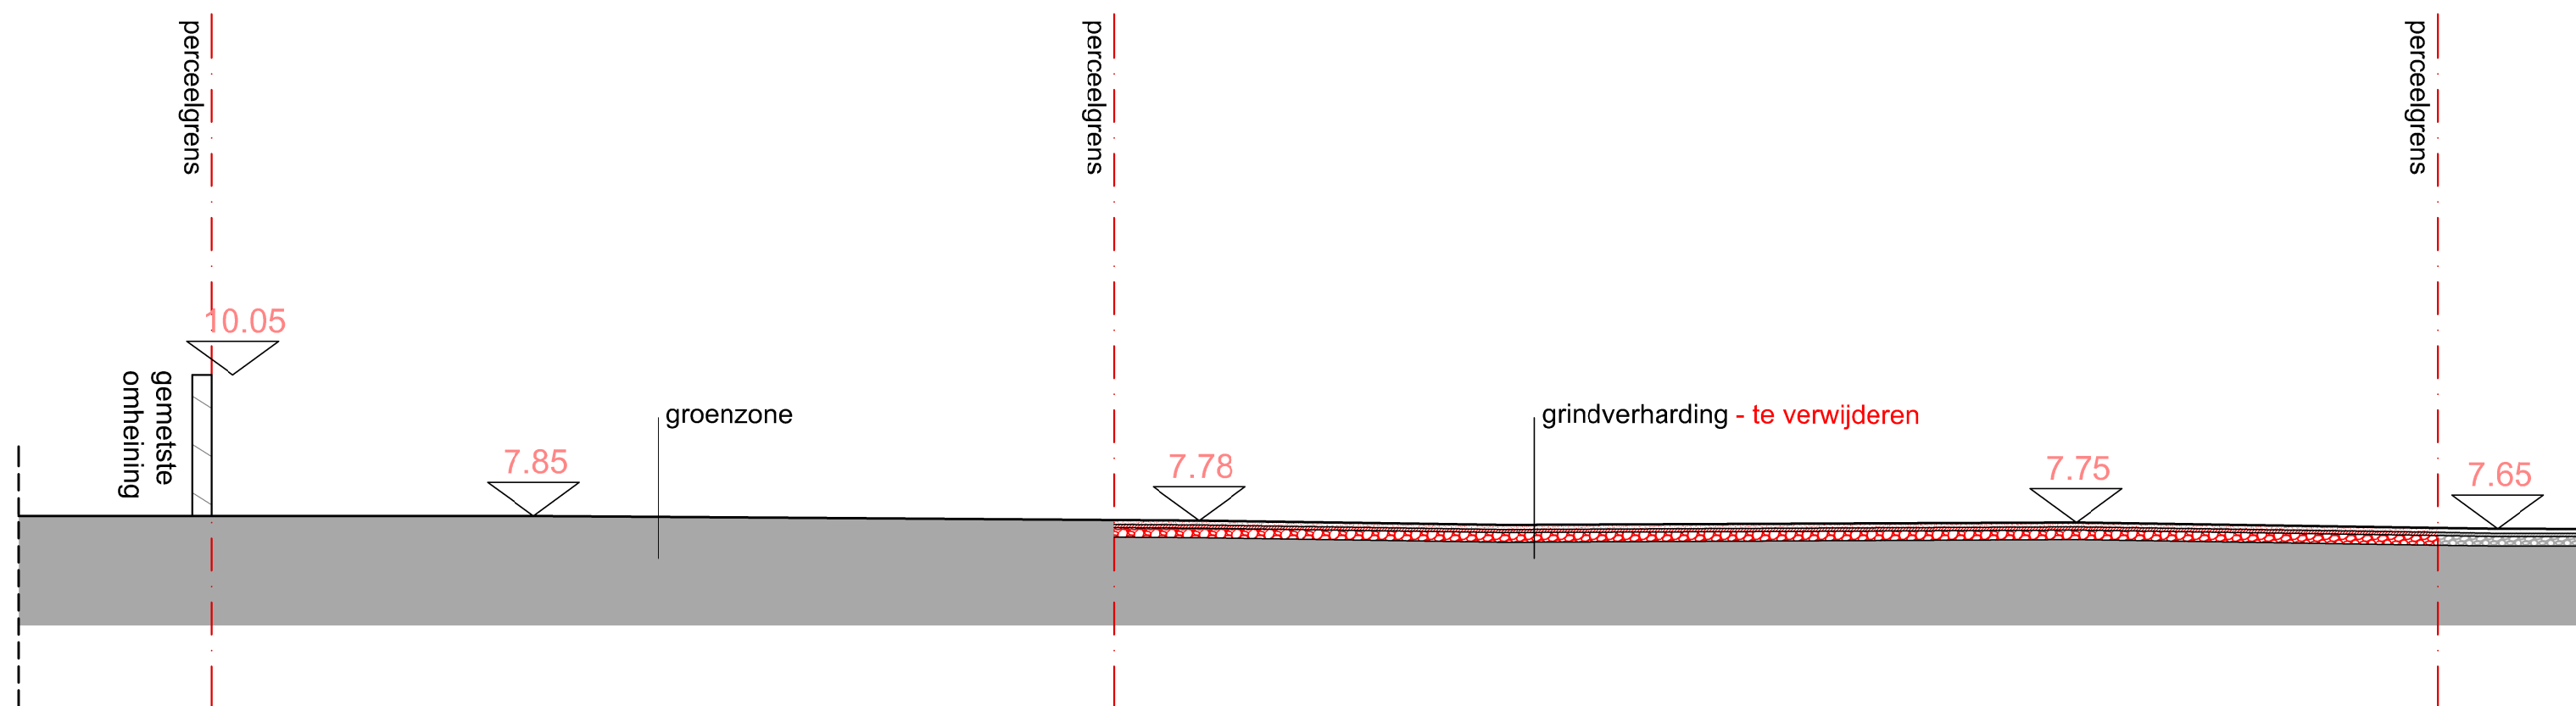

LIGGING

Dendermondsesteenweg
9040 Gent
Afd 2 sec. C nr. 1091M3 - 1088B2

DOSSIER

Projectnr : O012 Cabinenr :
Cabinenaam : TS Sint-Amandsberg
Plan nr. : BA_VH02_S_B_01_snode verharding
Datum : 12.12.2025 Schaal : zoals aangeduid
Formaat : A2

Project status :
VOOR OMGEVINGSVERGUNNING