


Linker buur
Appartementen nr 183

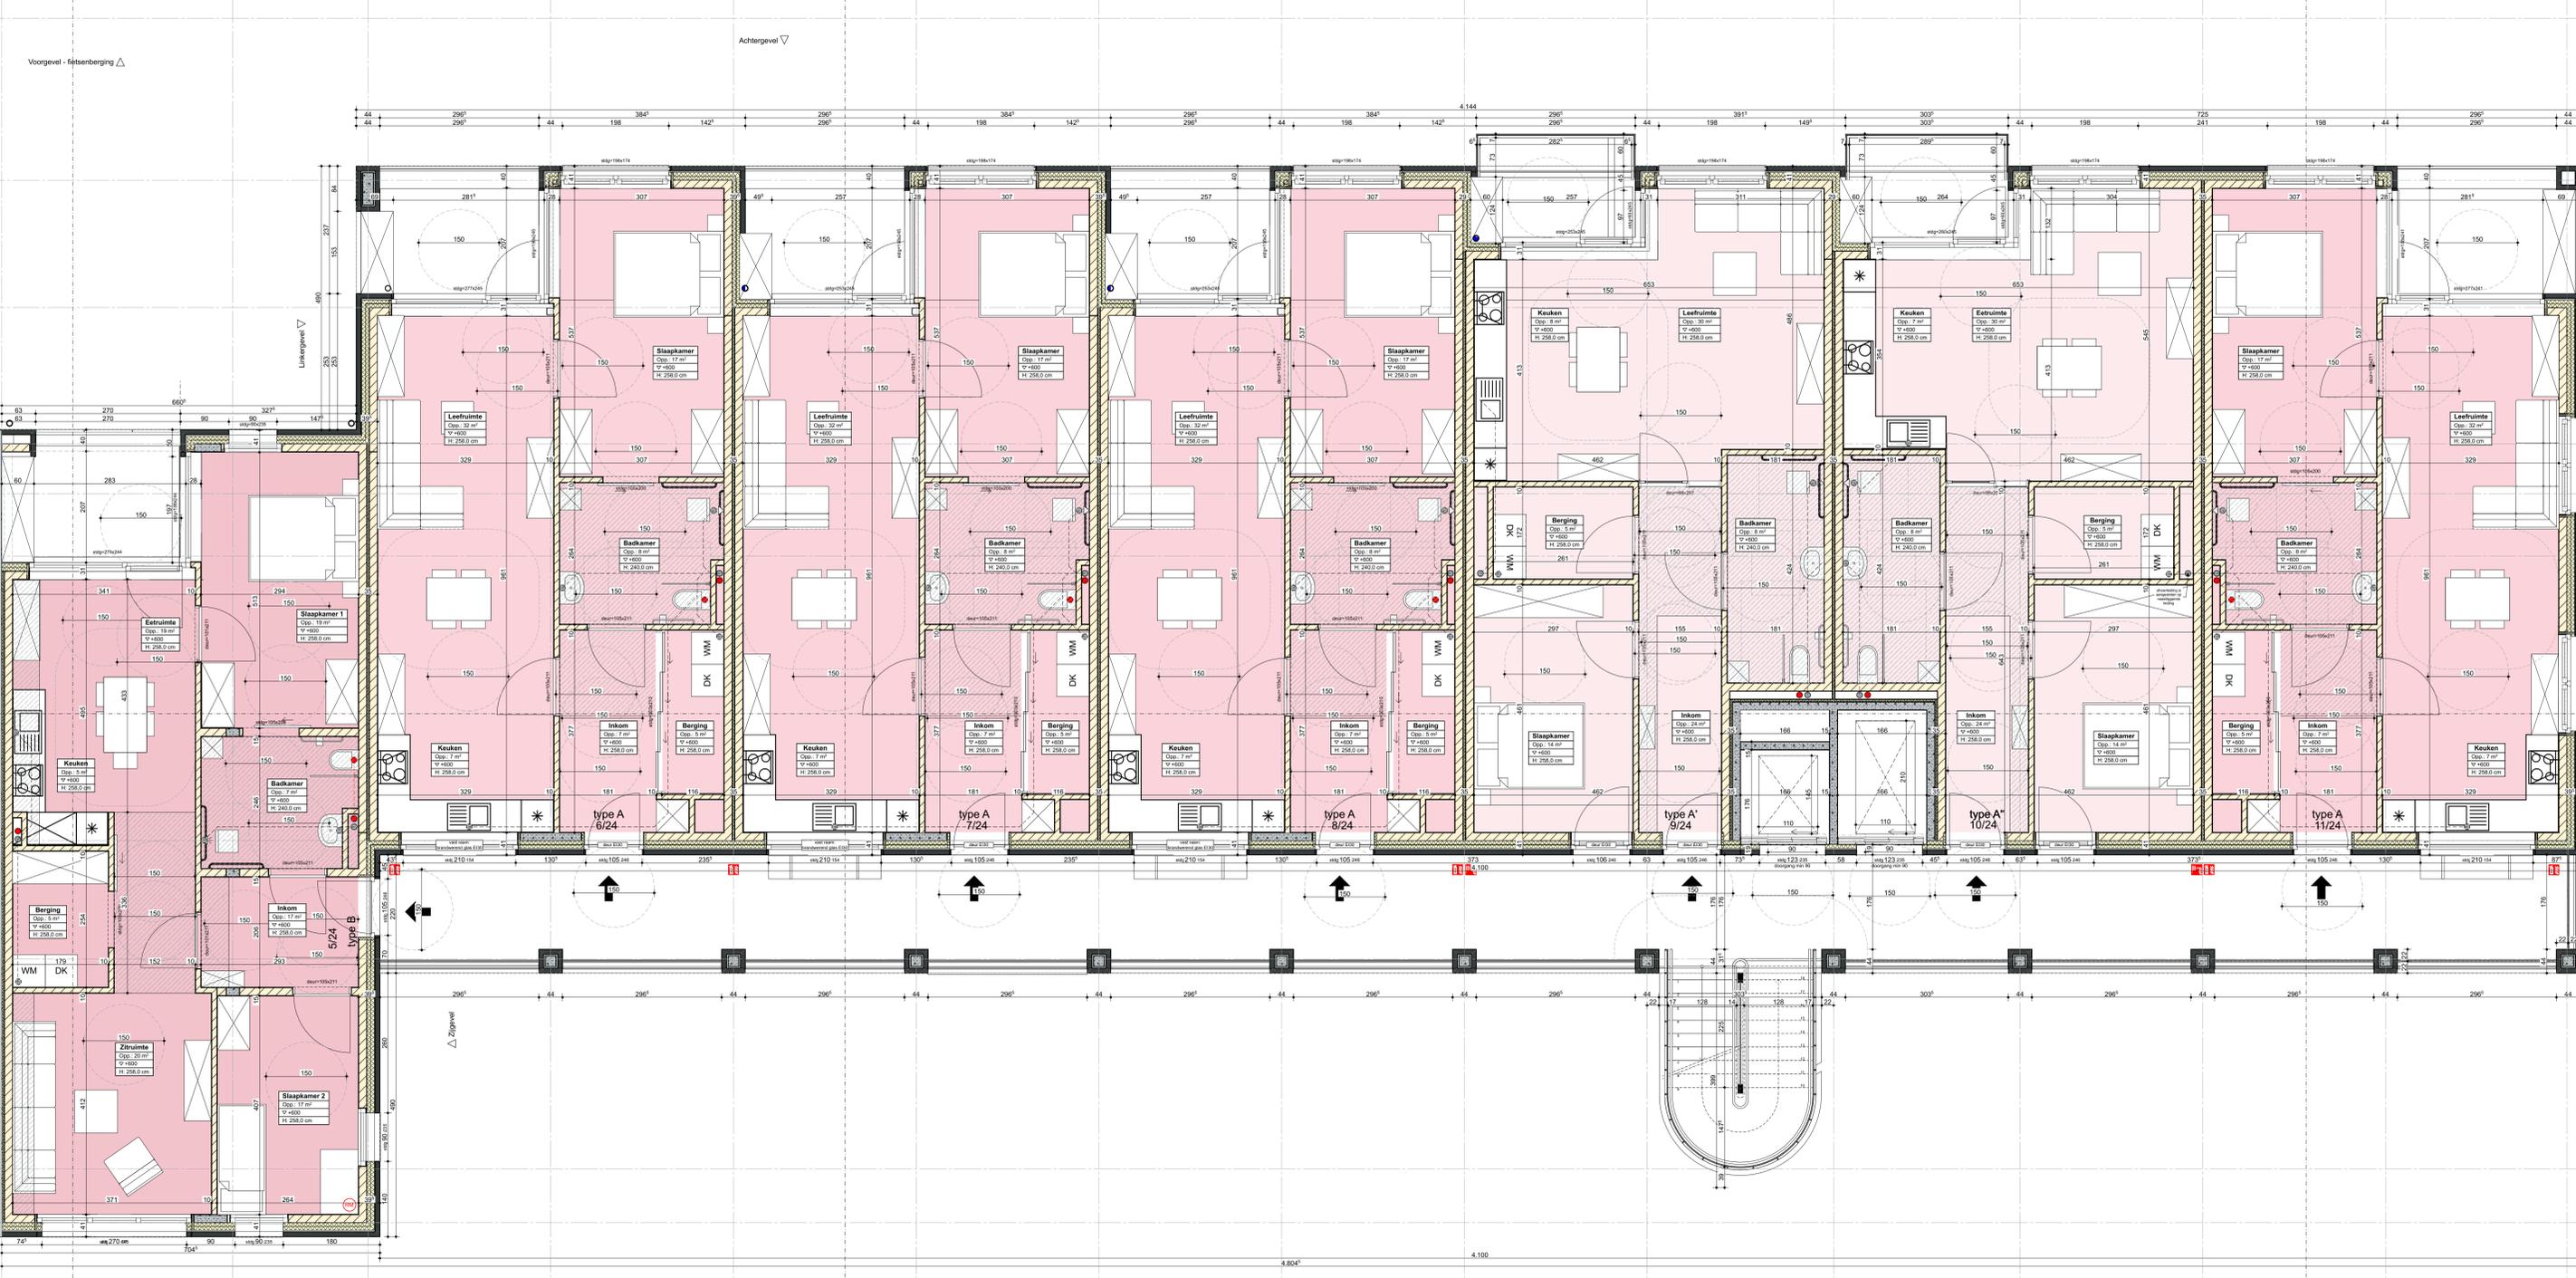

**N ZIE BIJZONDERE
VOORWAARDE(N)**

2e verdieping NT, 2e verdieping NT 1:50
Projectnaam: 861_SAV Middelste
Opdrachtgever: Thuispunt Gent bv | Lange Steenstraat 54 | 9000 Gent | 09 235 99 90
Architect: VOLT architecten bv | Burgemeester 264/11 | 1000 Brussel | T: 09 219 50 74
Twee andere architecten | Herengracht 21 | 1050 Laken | T: 09 256 10 97
tim peeters architecten • VOLT