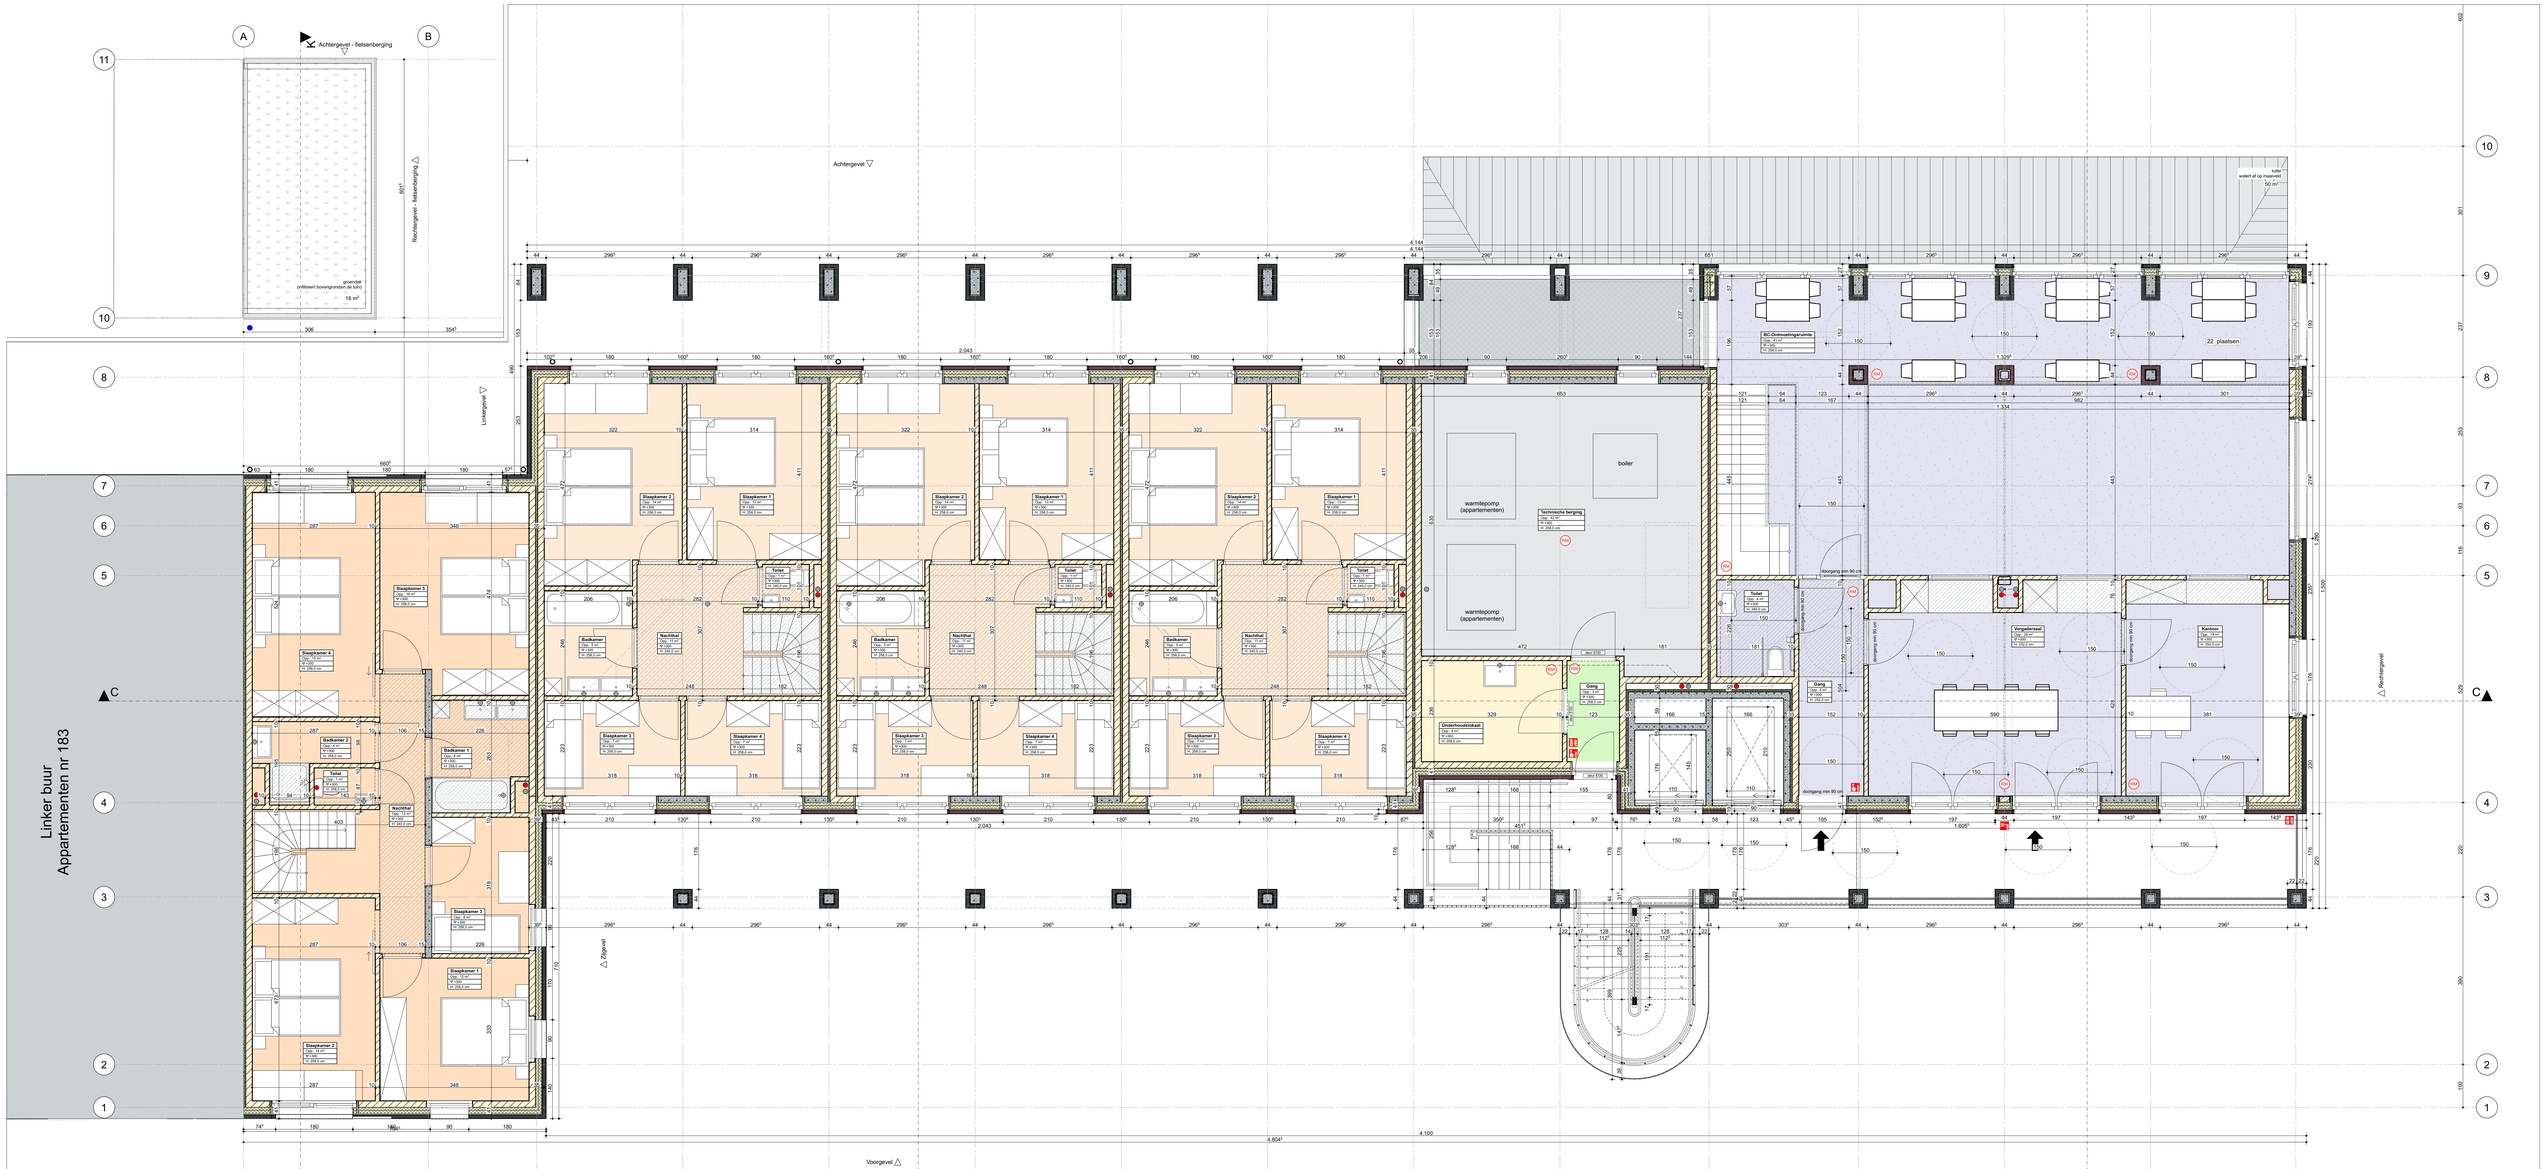
Achtergevel - fietsenberging
groendak
(inlitmeet bovengronden de lum)
18 m²
Rechtergevel - fietsenberging
Achtergevel
Linkergevel
Linker buur
Appartementen nr 183
Slaapkamer 1
Slaapkamer 2
Slaapkamer 3
Slaapkamer 4
Badkamer
Nachthal
Toilet
Gang
Ondershoudskast
warmtepomp
(appartementen)
Technische berging
boiler
BC-Ontmoetingsruimte
22 plaatsen
Vergaderzaal
Kantoor
Rechtergevel
Zijgevel
Voorgevel
N
ZIE BIJZONDERE VOORWAARDE(N)
1e verdieping 1:50
tim peeters architecten + VOLT
Projectnaam
661_SAH Meulewiede
Opdrachtgever
Thuisport Gent bv | Lange Steenstraat 54 | 9000 Gent | 09 218 99 90
Architect
VOLT architecten bv | Burggravenlaan 284/101 | 9000 Gent | T 09 219 02 74 -
Tim peeters architecten | Harmoniestraat 25 | 9050 Ledeberg | T 09 256 10 57