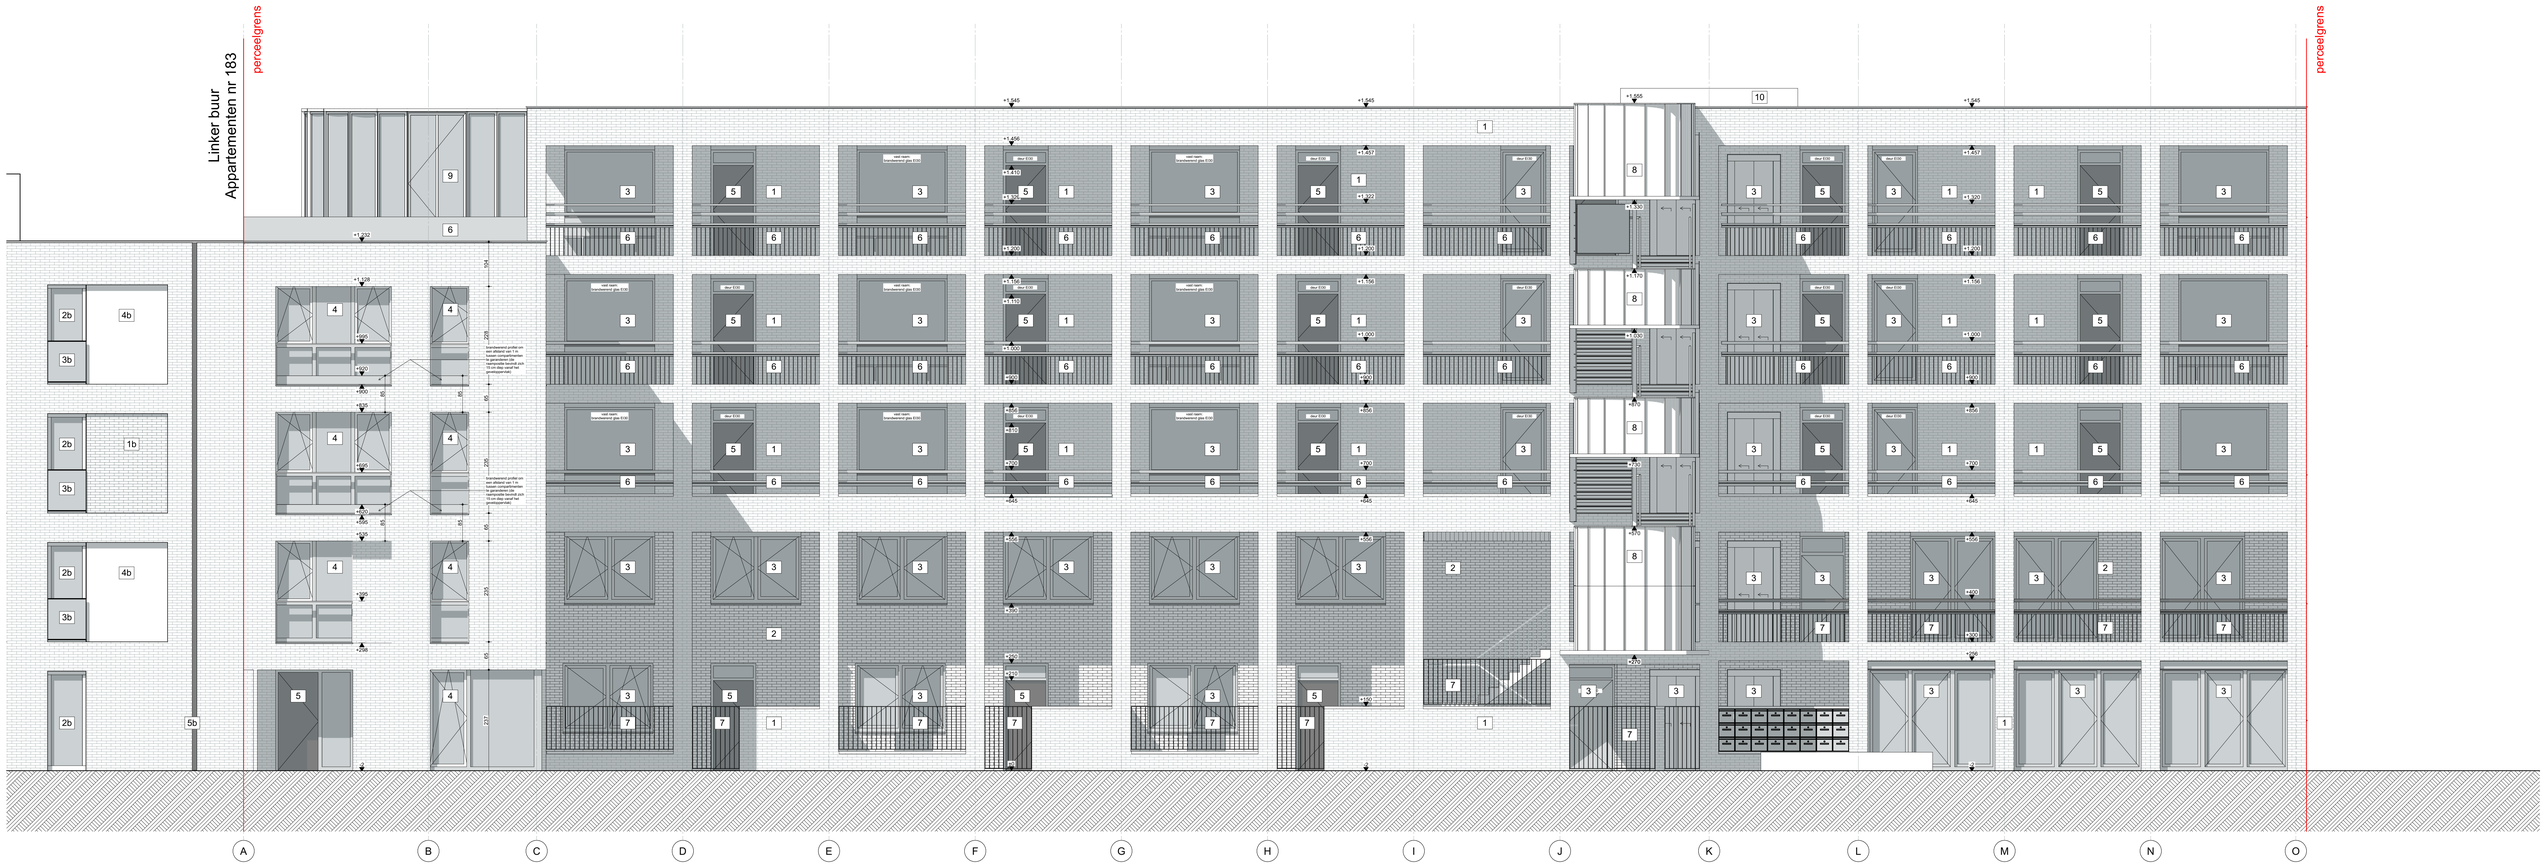

0 1 2 3 4 5 m

ZIE BIJZONDERE VOORWAARDE(N)

Voorgevel NT 1:50

tim peeters architecten + VOLT

Projectnaam	661_SAH Meulestede
Opdrachtgever	Thuisport Gent bv | Lange Steenstraat 54 | 9000 Gent | 09 218 99 90
Architect	VOLT architecten bv | Burggravenlaan 284-101 | 9000 Gent | T 09 219 02 74 - Tim peeters architecten | Harmonielaat 25 | 9050 Ledeberg | T 09 256 10 51