


ZIE BIJZONDERE
VOORWAARDEN

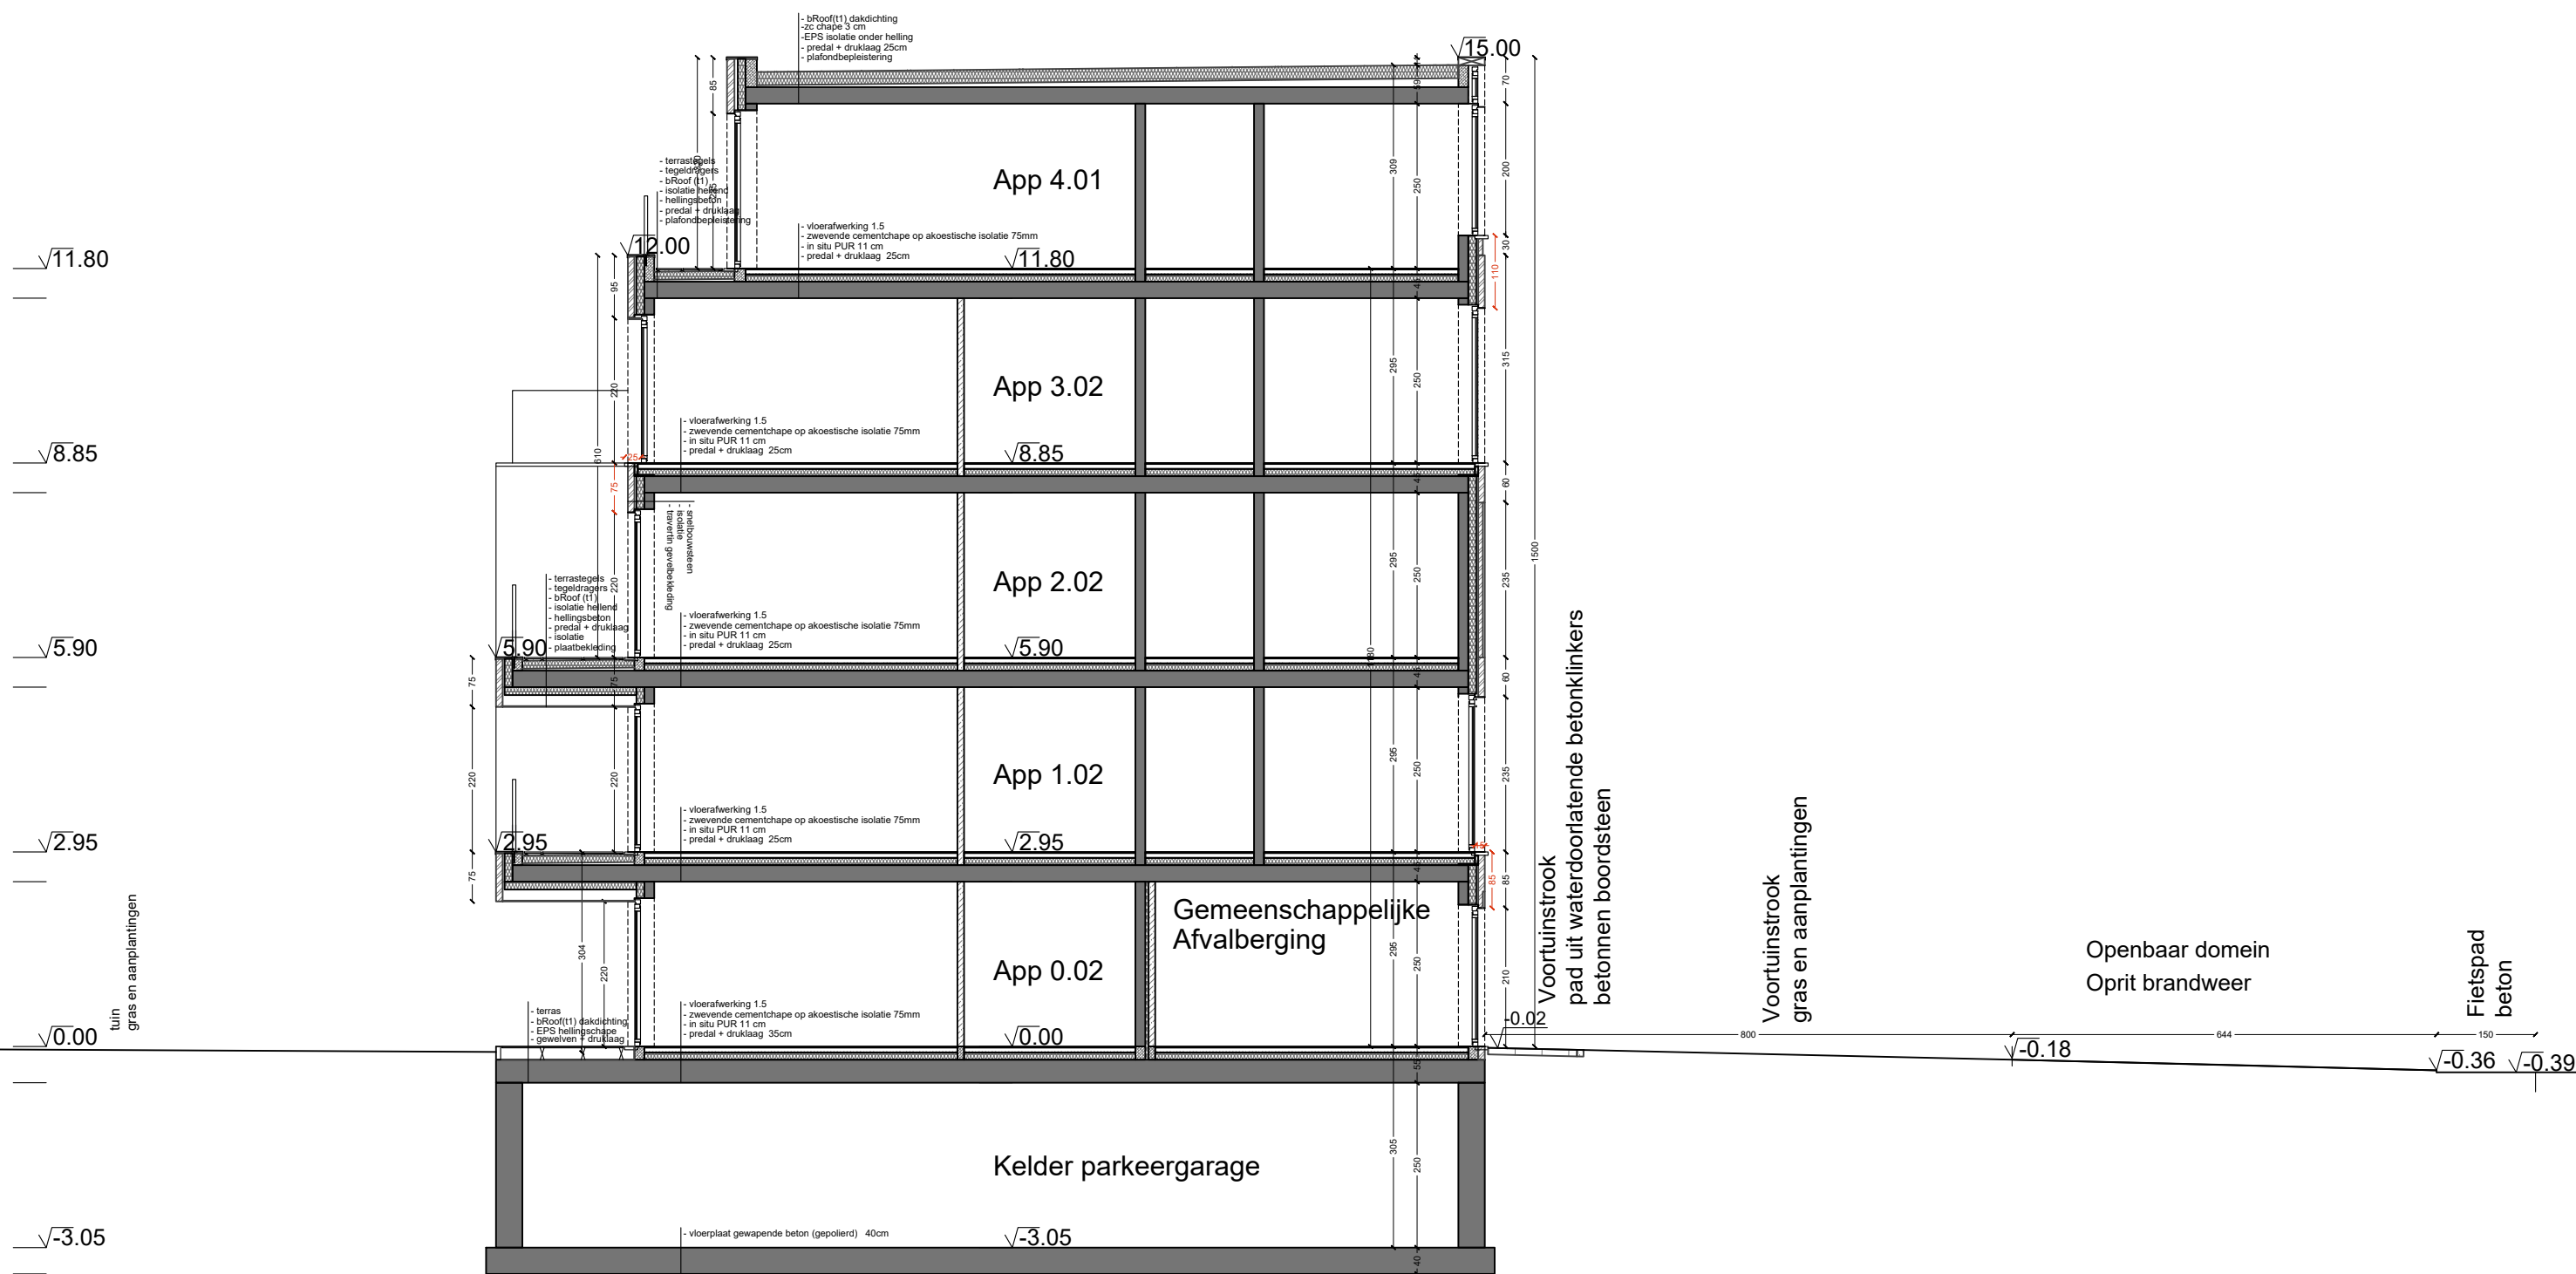

SNEDE A / TERREINPROFIEL



PROJECT	DATUM	FASE	SCHAAL	PLAN	ARCHIKODE
BOUWEN MEERGEZINSWONING	16-05-2025	STEDENBOUWKUNDIGE AANVRAAG	1/100	1/1	