


ZIE BIJZONDERE VOORWAARDEN

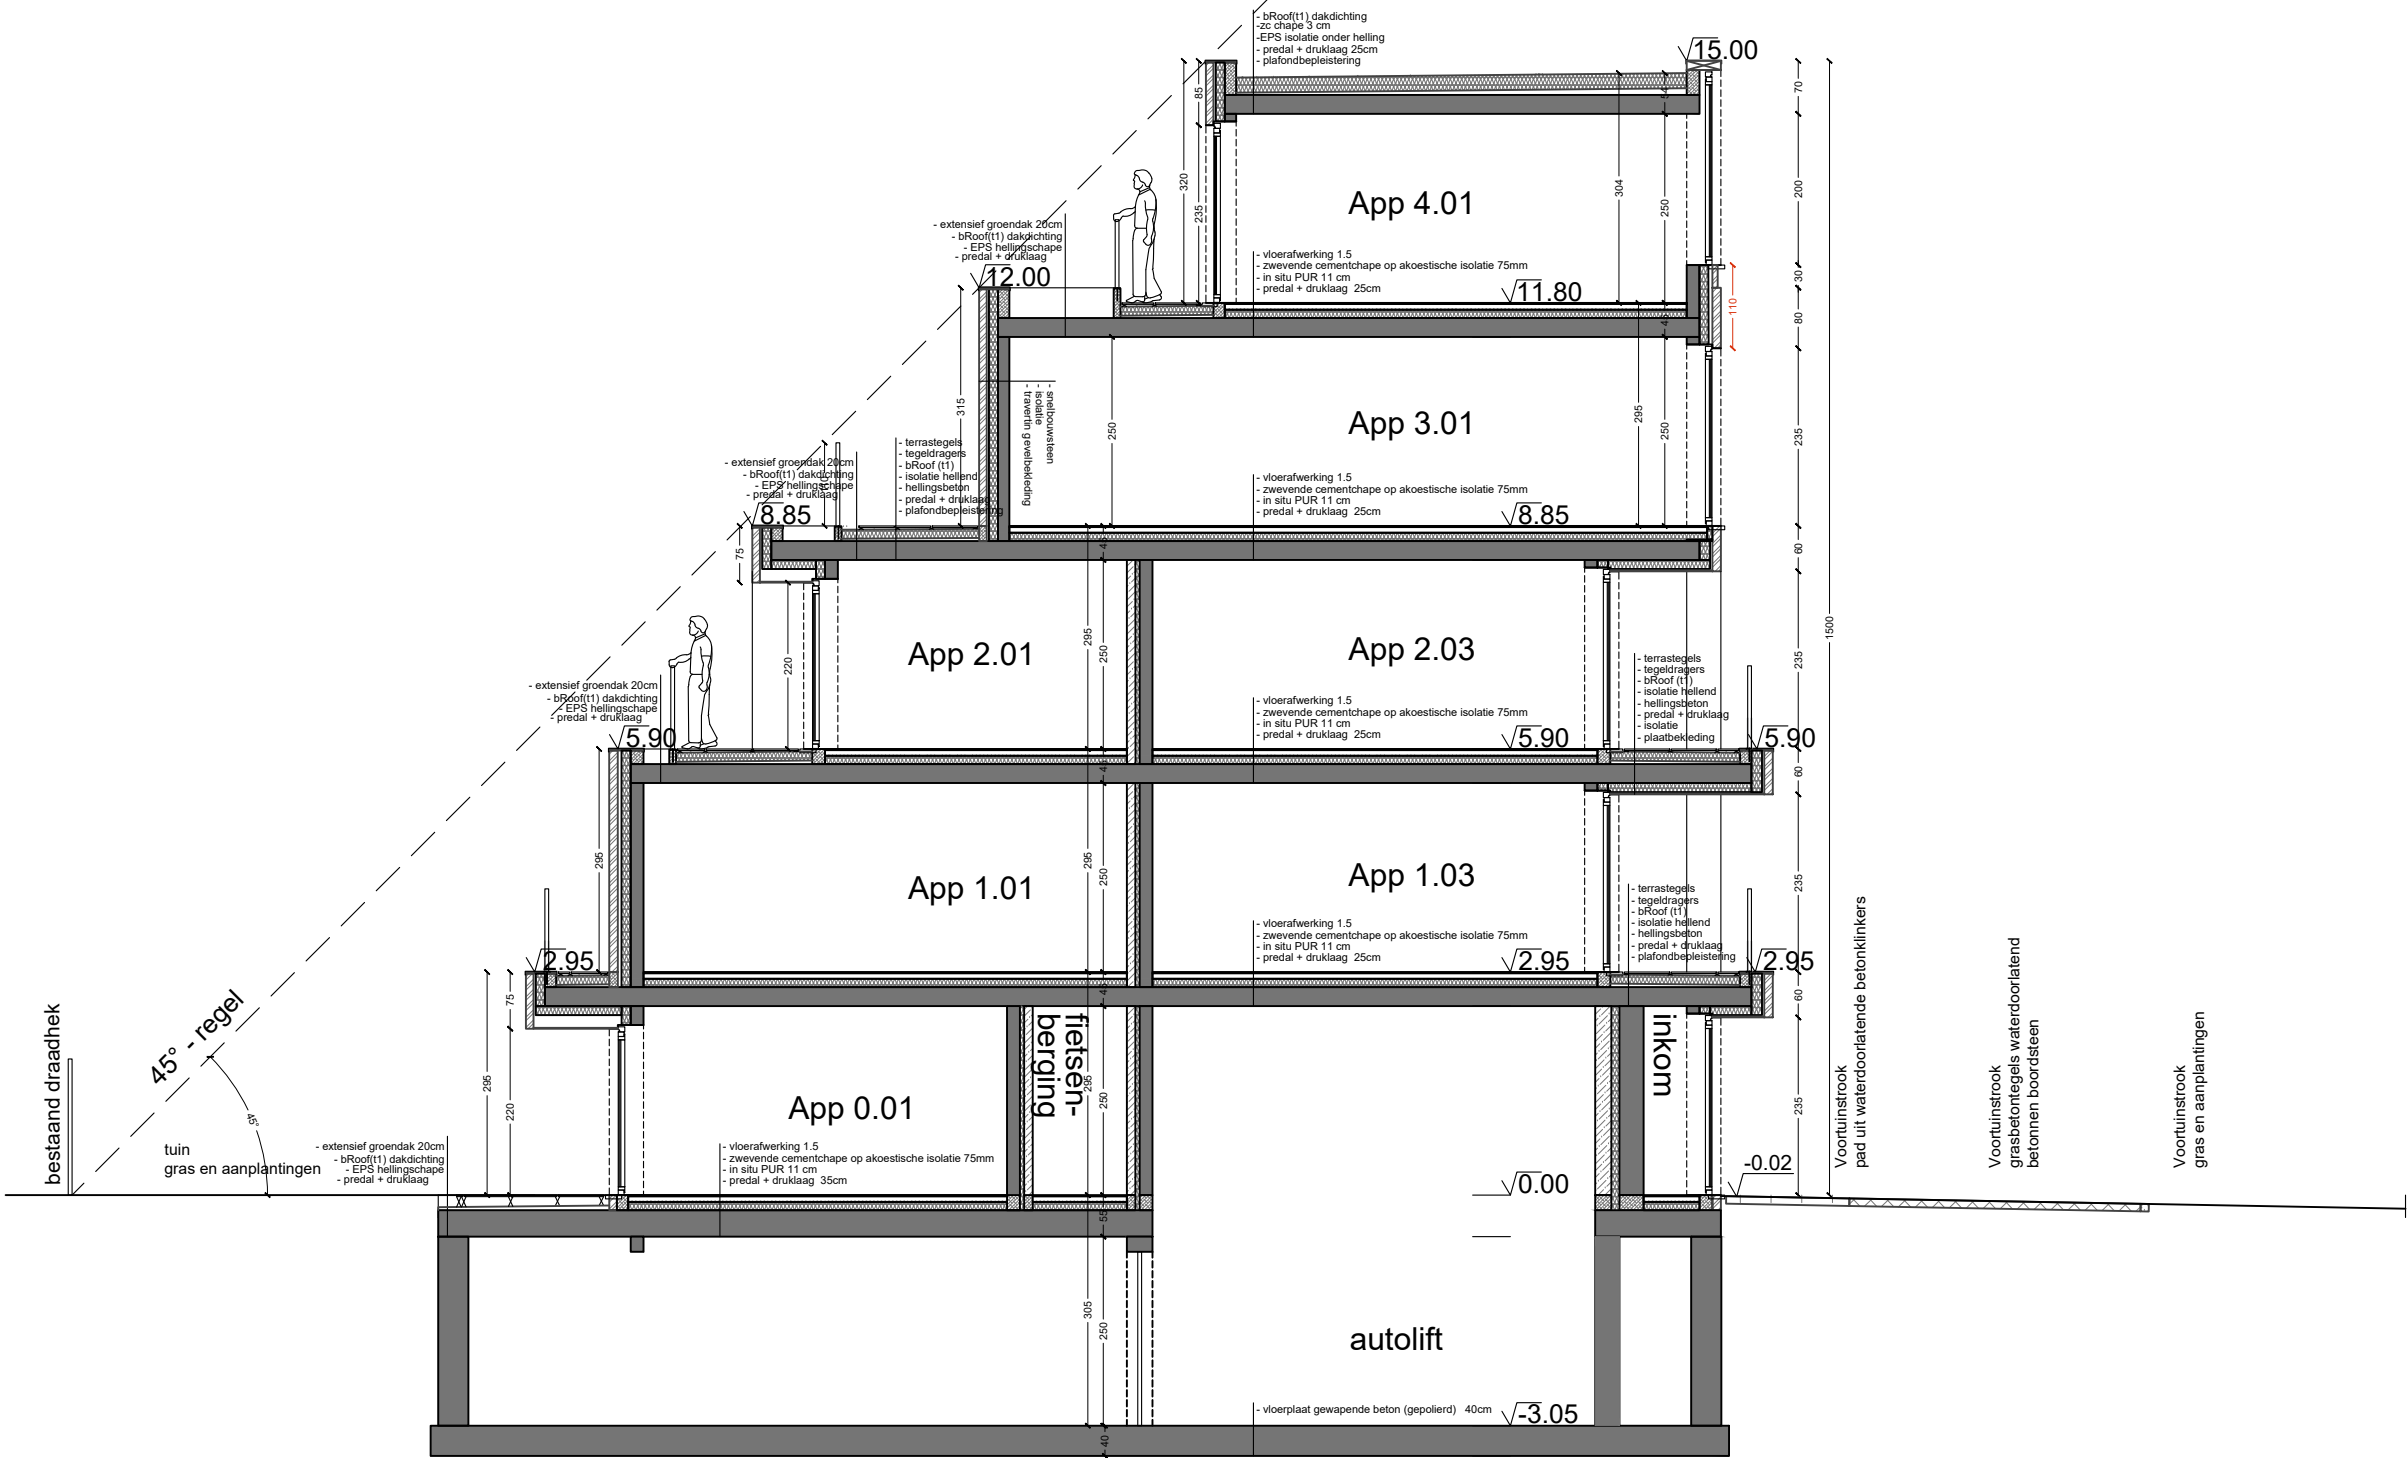

SNEDE B



PROJECT	DATUM	FASE	SCHAAL	PLAN	ARCHIKODE
BOUWEN MEERGEZINSWONING	16-05-2025	STEDENBOUWKUNDIGE AANVRAAG	1/100	1/1	