

BAEYENS & BECK
IR. ARCHITECTEN

PROJECT:	VERBOUWING VAN EEN RIJWONING		
OPDRACHT:	DHR. & MEVR. VAN HOE - VAN MALLEGHEM		
ADRES:	MEERSSTRAAT 13, 9000 GENT		
DOSSIER:	25/17 MEER	16/01/2026	1:75

INPLANT NT

**SNEDE EN TERREINSNEDE
VALLEN SAMEN**

Meersstraat 11
9000 Gent
9e afdeling, sectie I, nr 845H2
4480910845/00H002

**ZIE BIJZONDERE
VOORWAARDE(N)**

4480910849/00E000


530

Muur gedeeltelijk ingestort

Kortrijksesteenweg 114-120
9000 Gent
9e afdeling, sectie I, nr 849E

Meersstraat 13
9000 Gent
9e afdeling, sectie I, nr 845G2
4480910845/00G002
perceel ca 105m²

Meersstraat 15
9000 Gent
9e afdeling, sectie I, nr 845F2
4480910845/00F002

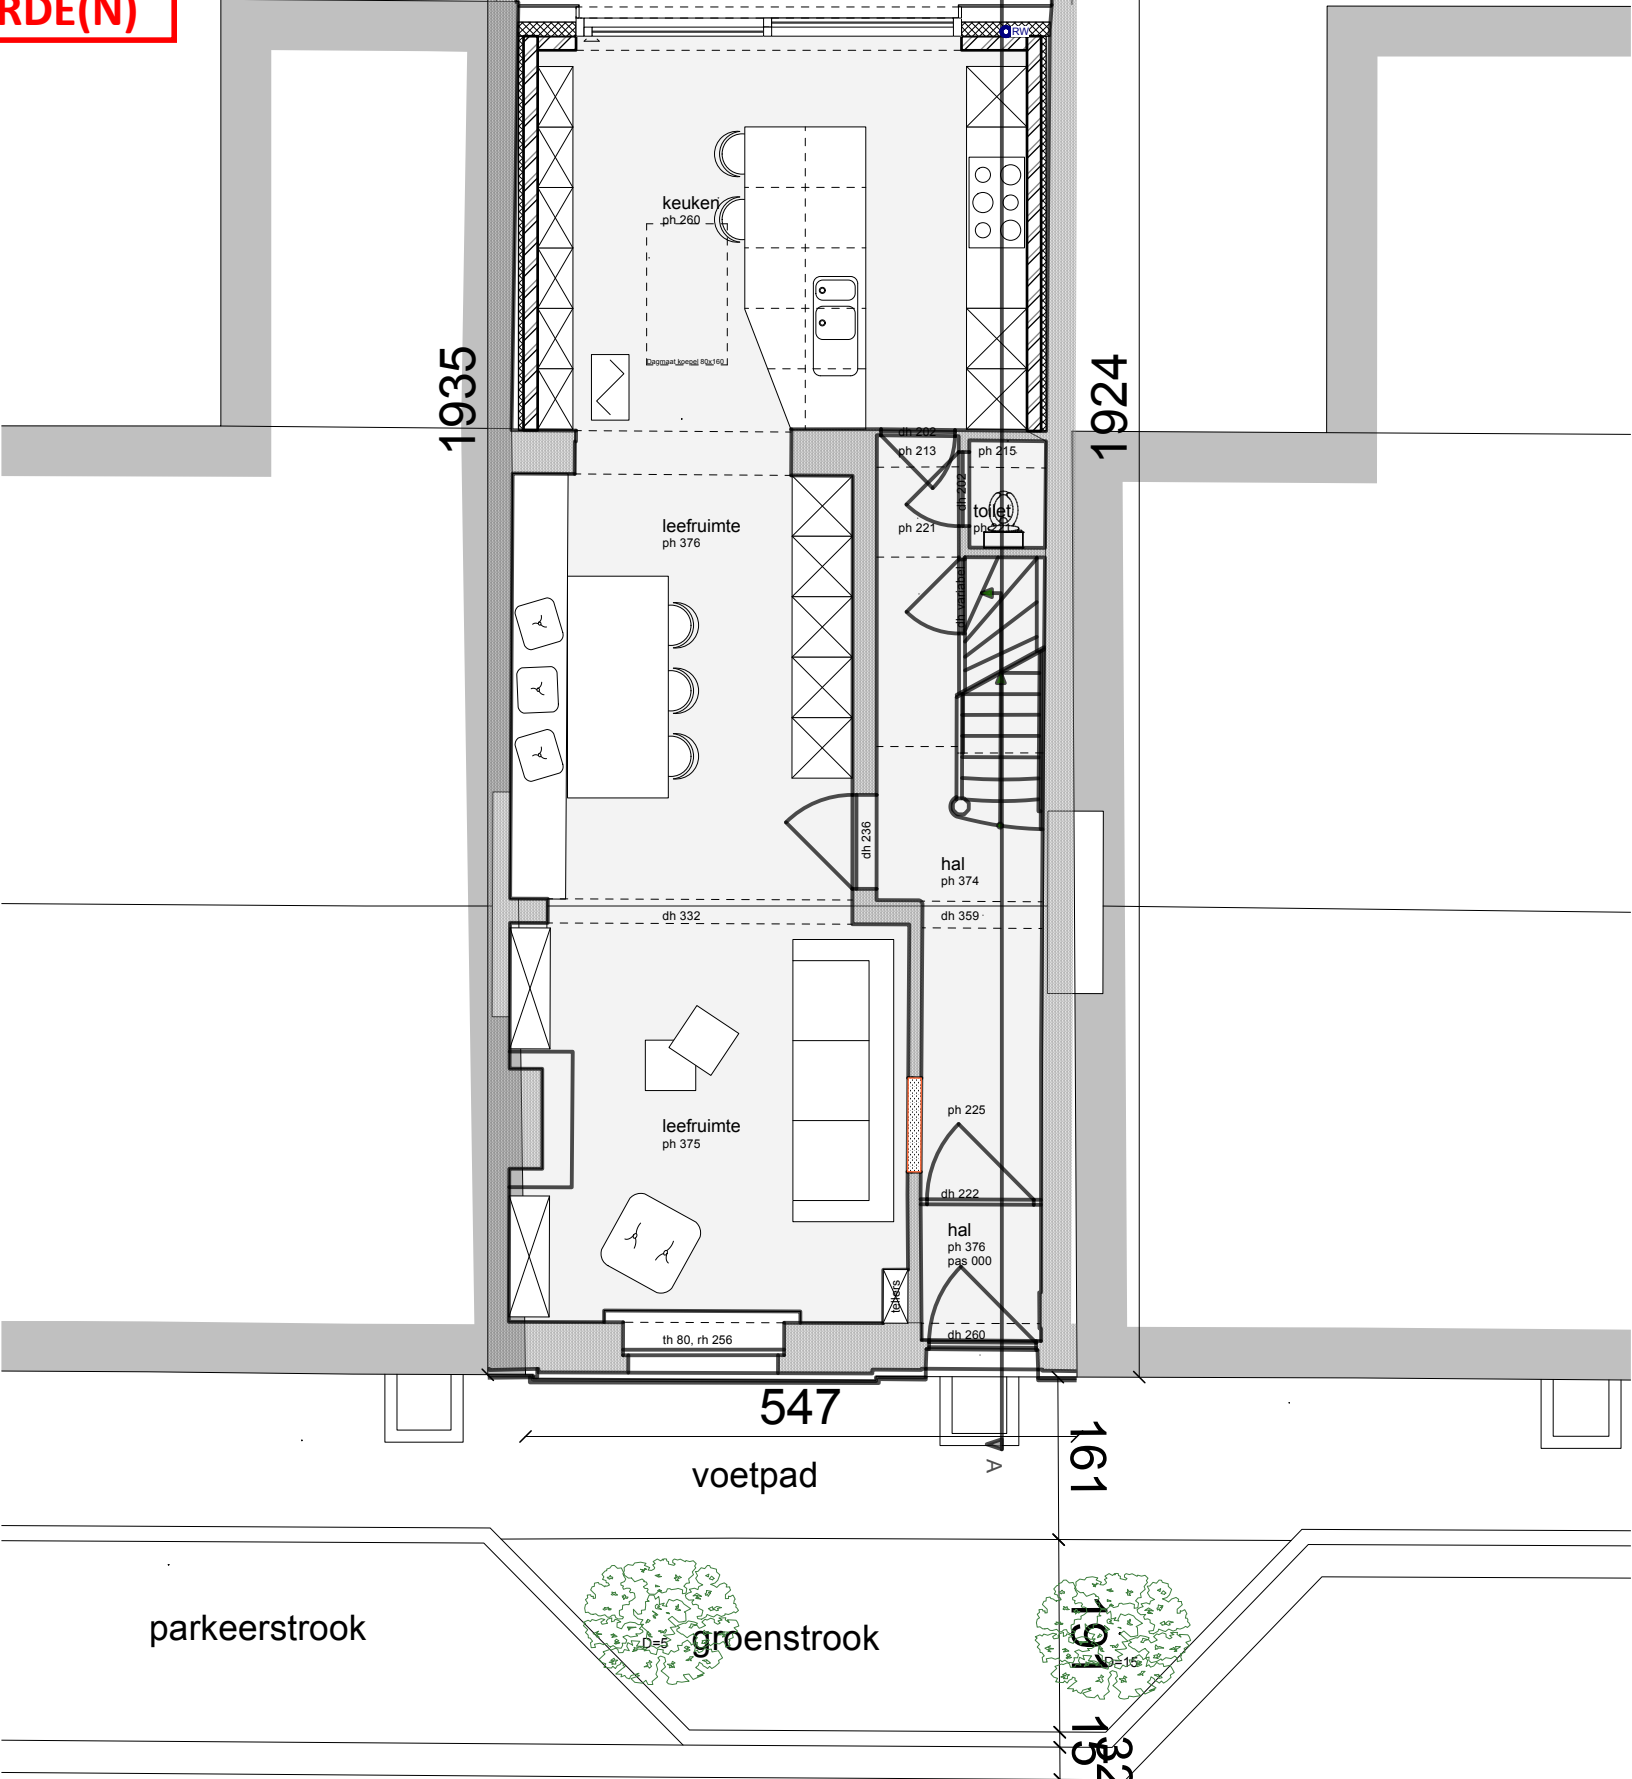

LEGENDE BOUW

	ISOLATIE PUR		METSELWERK SNELBOUW
	ISOLATIE ROTSWOL		METSELWERK BETONSTEEN
	ISOLATIE XPS/EPS		METSELWERK GEVELSTEEN
	GEWAPEND BETON		METSELWERK CELLENBETON
	LICHT E SCHEIDINGSWAND		METSELWERK MARMOX
	BESTAAND		PERCEELSGRENS
	TE SLOPEN		TE BEHOUDEN

Meersstraat
rijweg in asfalt

voetpad