



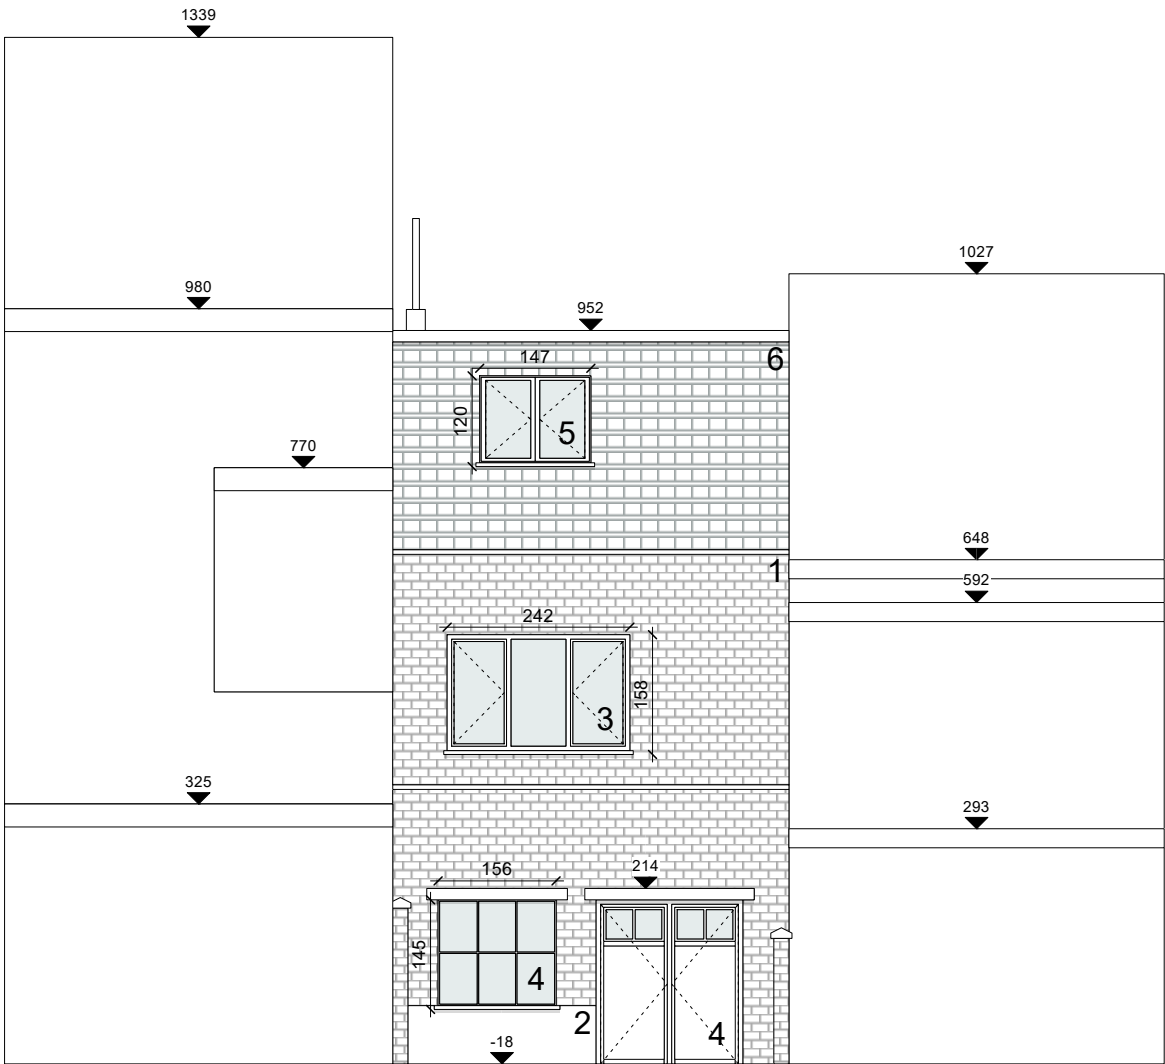

LEGENDE

- 1. gevelsteen (roodbruine baksteen)
- 2. gevelsteen (crèmekleurig geschilderd)
- 3. PVC buitenschrijnwerk (rood)
- 4. houten buitenschrijnwerk
- 5. aluminium buitenschrijnwerk
- 6. shingles (rood)

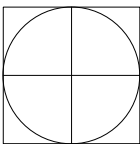

ACHTERGEVEL BT
SCHAAL 1:100

Project 'WILSON'
Jasmijnstraat 48, 9000 Gent