



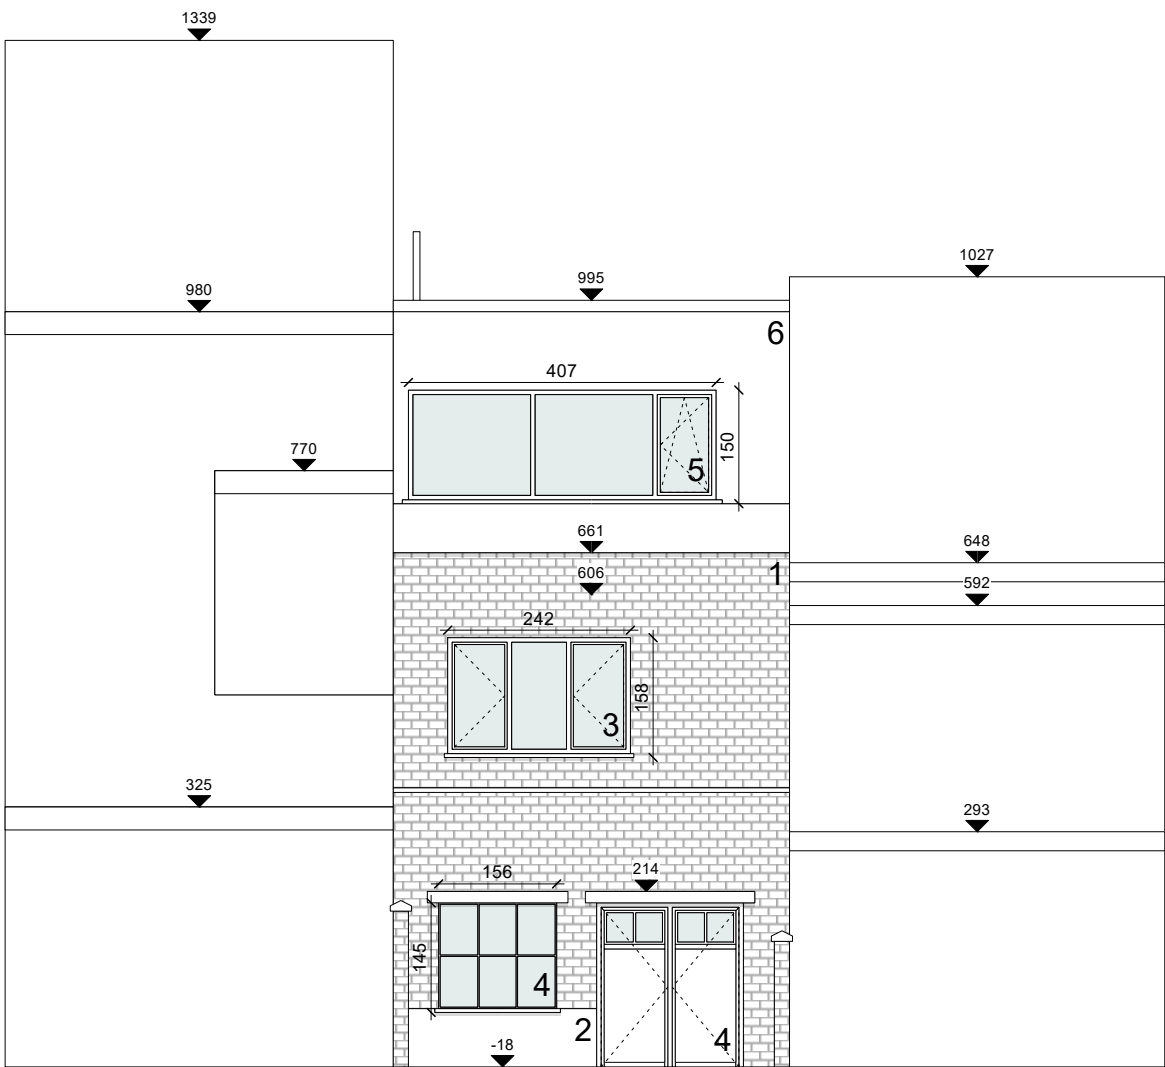

LEGENDE

- 1. bestaande gevelsteen (roodbruine baksteen)
- 2. bestaande gevelsteen (crèmekleurig geschilderd)
- 3. bestaand PVC buitenschrijnwerk (rood)
- 4. bestaand houten buitenschrijnwerk
- 5. nieuw buitenschrijnwerk (zwart)
- 6. EPDM gevelafwerking

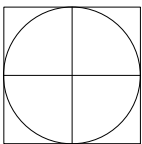

ACHTERGEVEL NT
SCHAAL 1:100

Project 'WILSON'
Jasmijnstraat 48, 9000 Gent

**ZIE BIJZONDERE
VOORWAARDE(N)**