



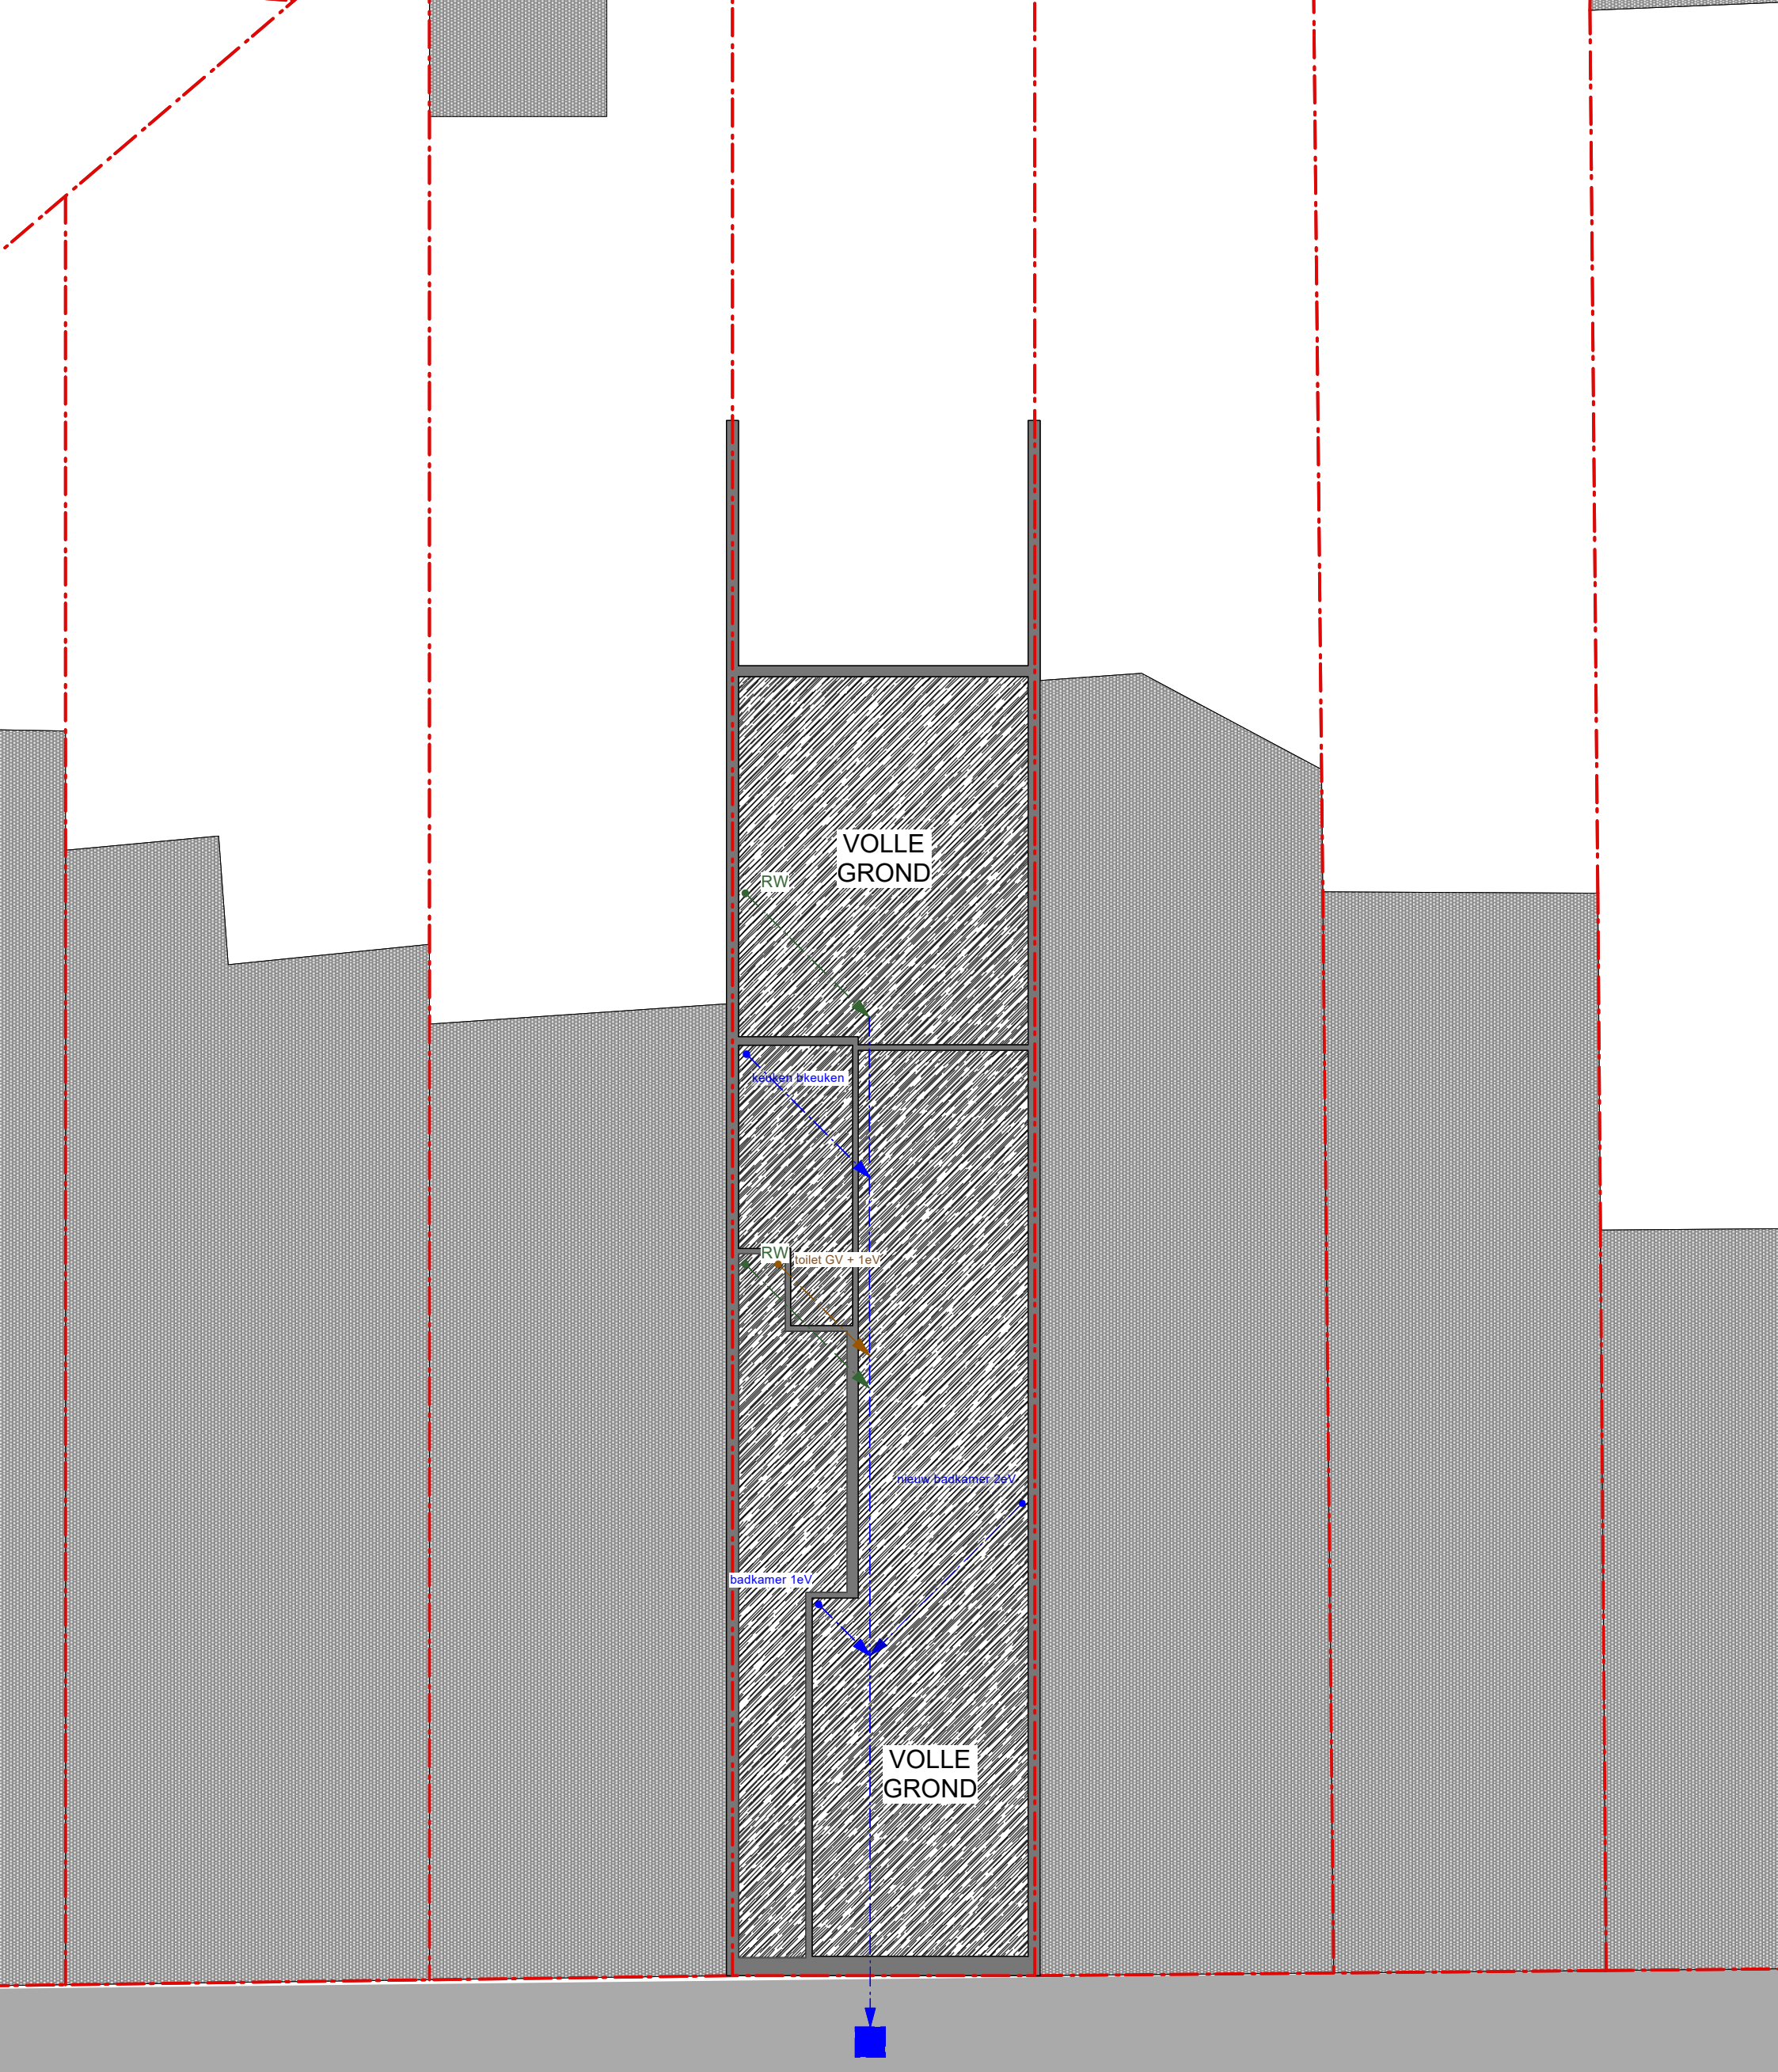

**ZIE BIJZONDERE
VOORWAARDE(N)**

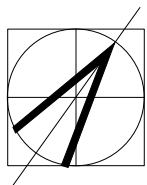

RIOLERINGSPLAN NT
SCHAAL 1:100

Project 'WILSON'
Jasmijnstraat 48, 9000 Gent