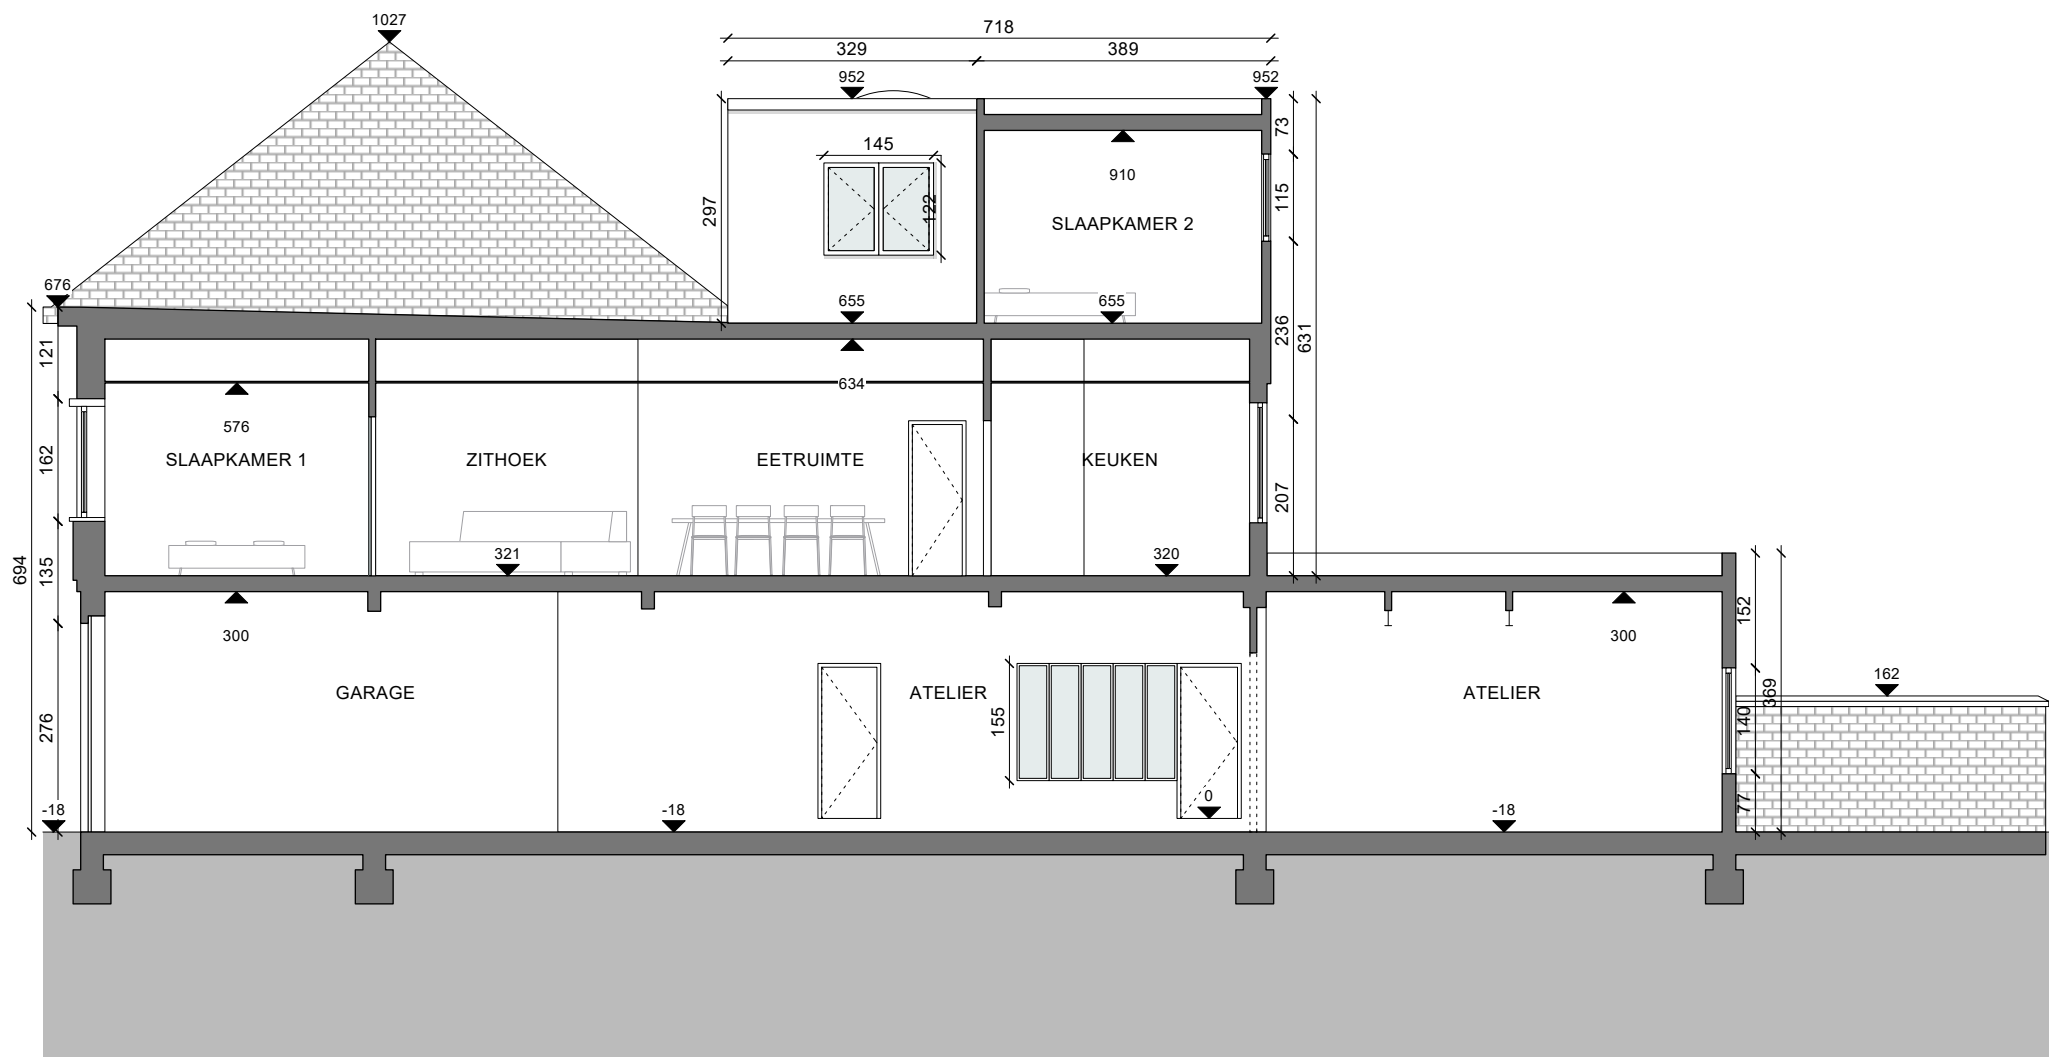


DOORSNEDE BB' BT
SCHAAL 1:100

Project 'WILSON'
Jasmijnstraat 48, 9000 Gent