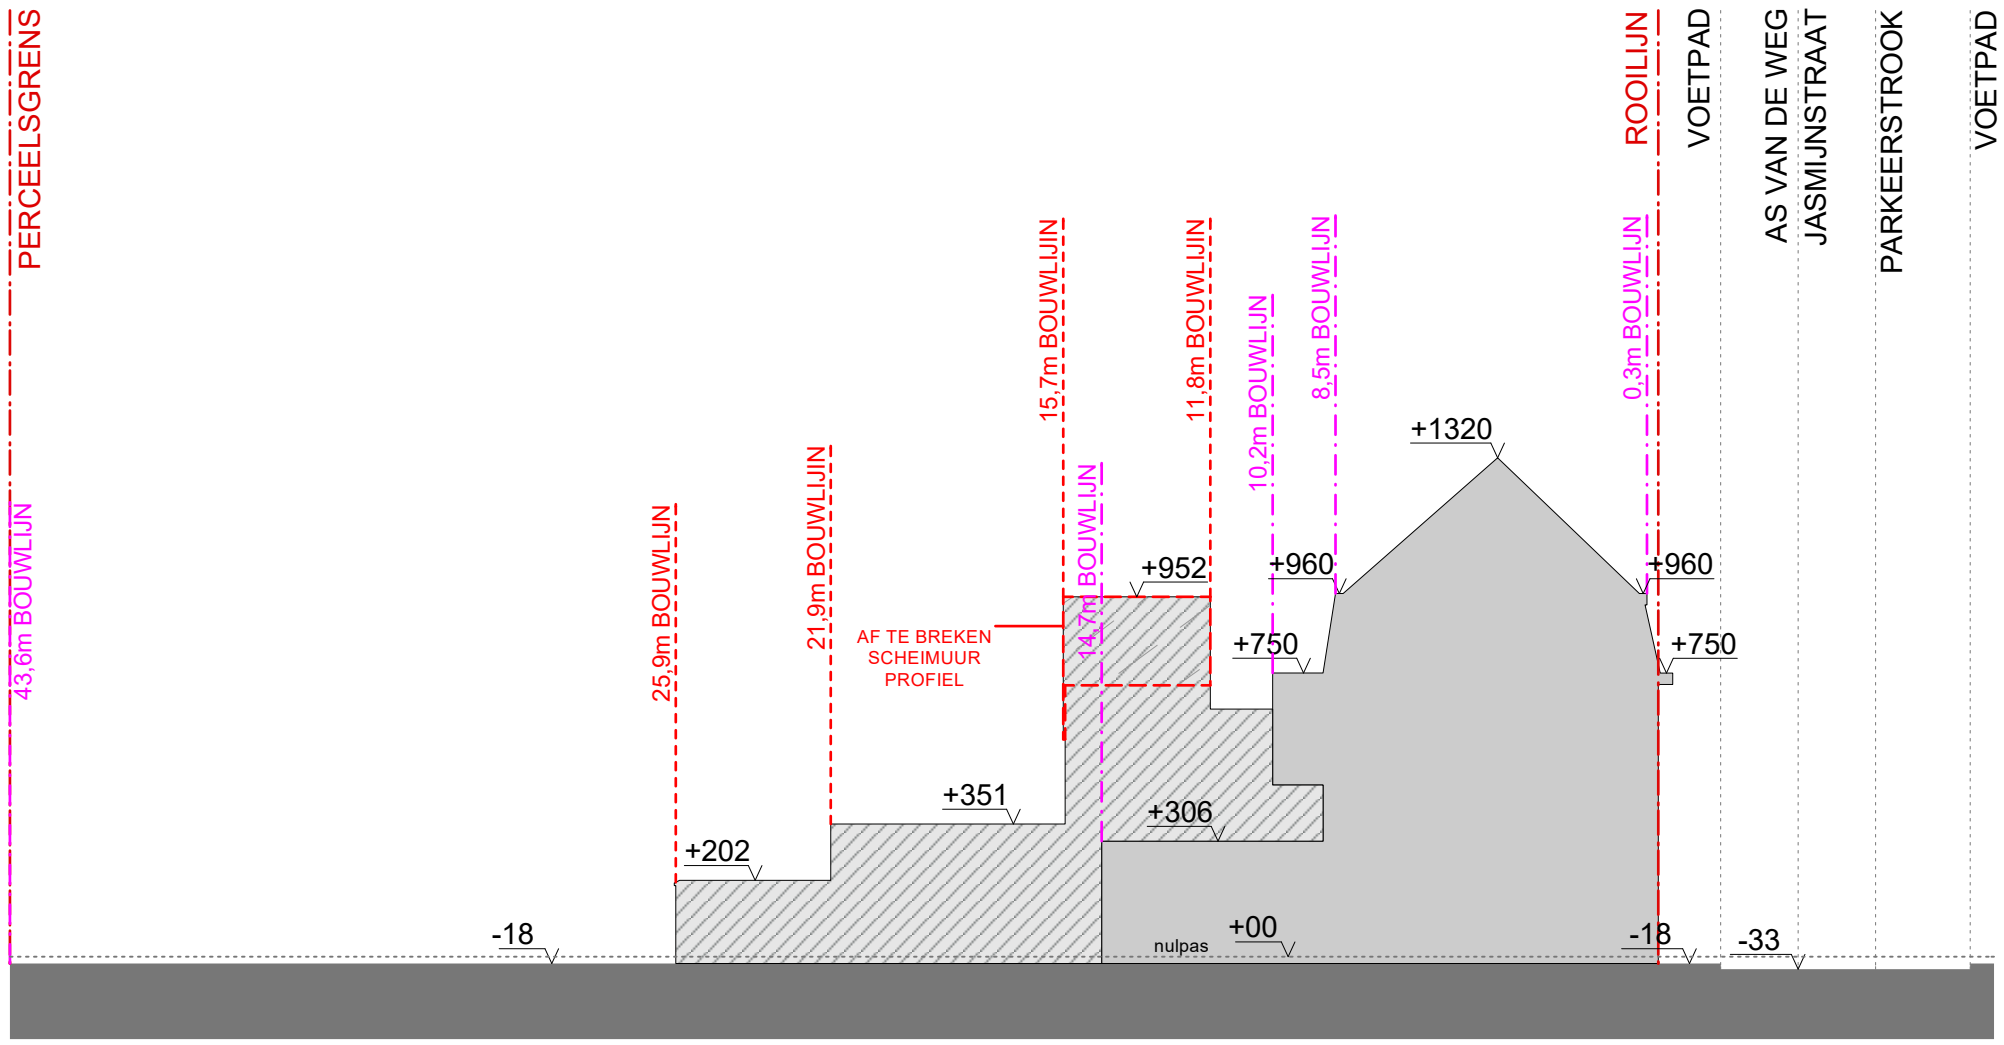

AFBRAAKWERKEN RECHTER BUUR
GEWENSTE TOESTAND
SCHAAL 1:200

Project 'WILSON'
Jasmijnstraat 48, 9000 Gent