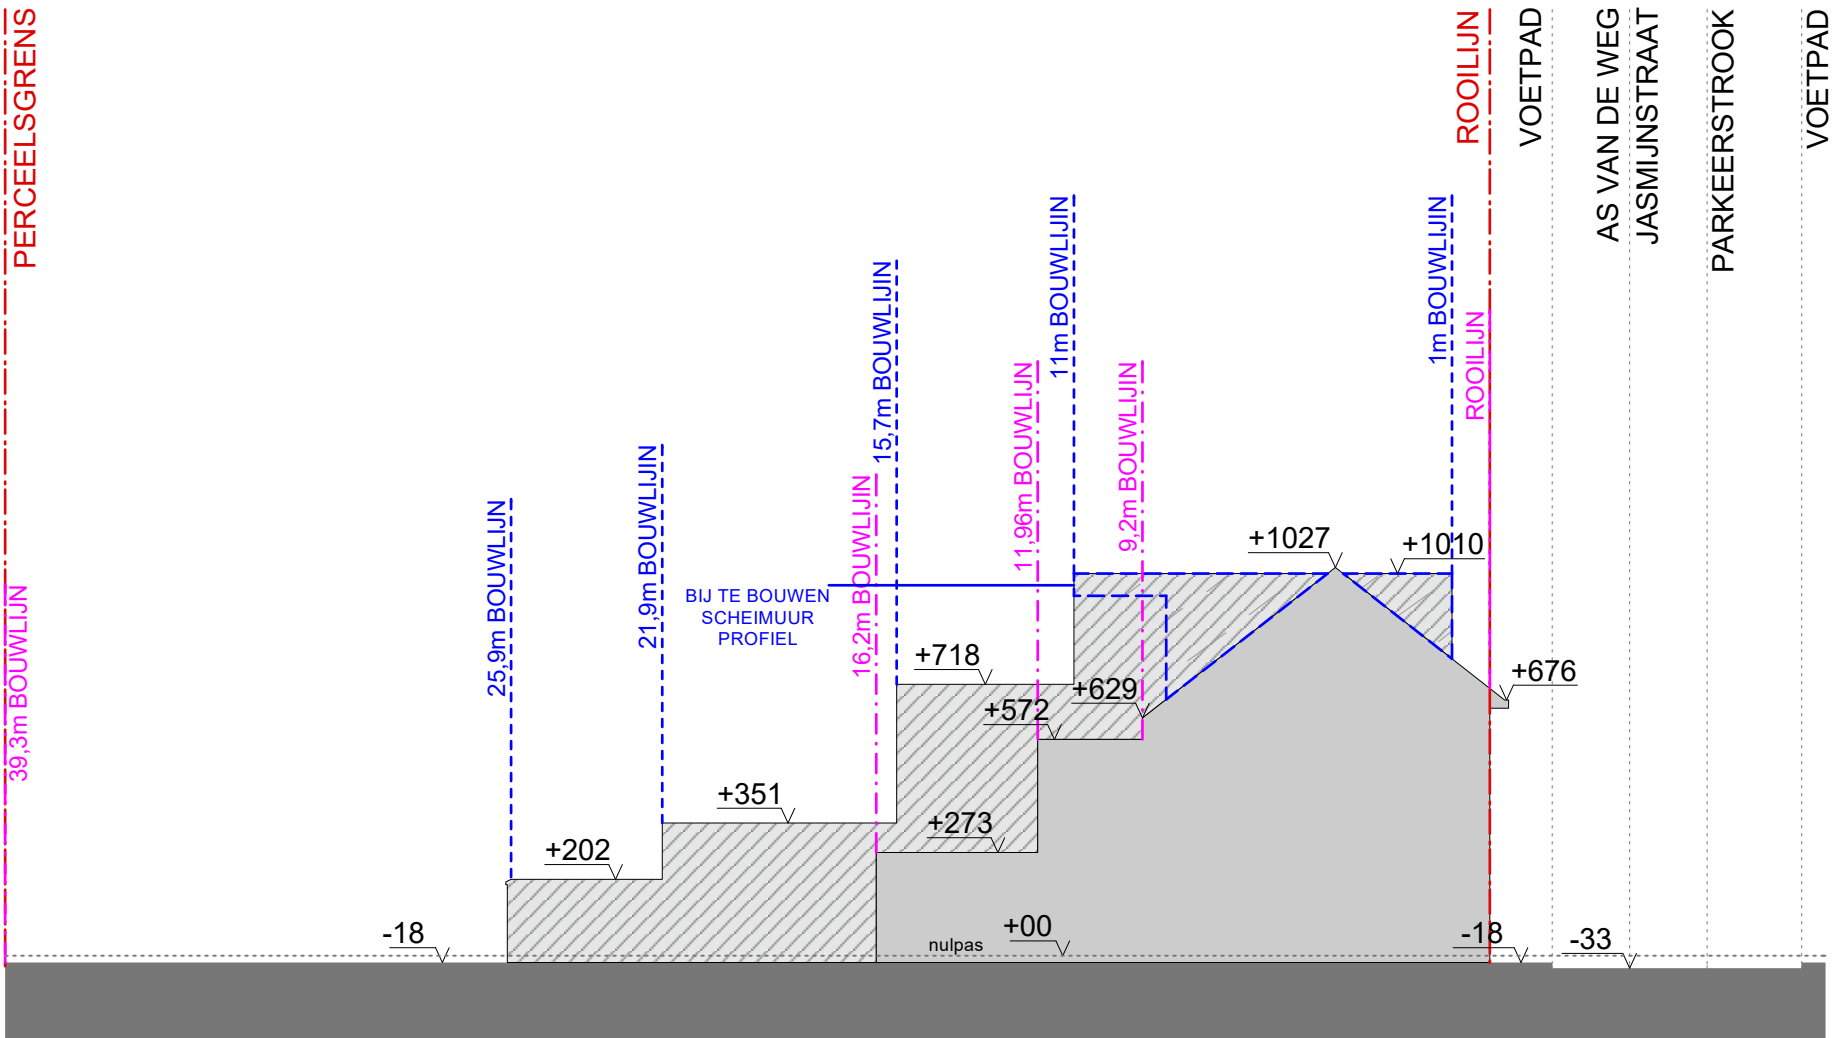


BOUWAANVRAAG LINKER BUUR
NIEUWE TOESTAND
SCHAAL 1:200

Project 'WILSON'
Jasmijnstraat 48, 9000 Gent

**ZIE BIJZONDERE
VOORWAARDE(N)**