



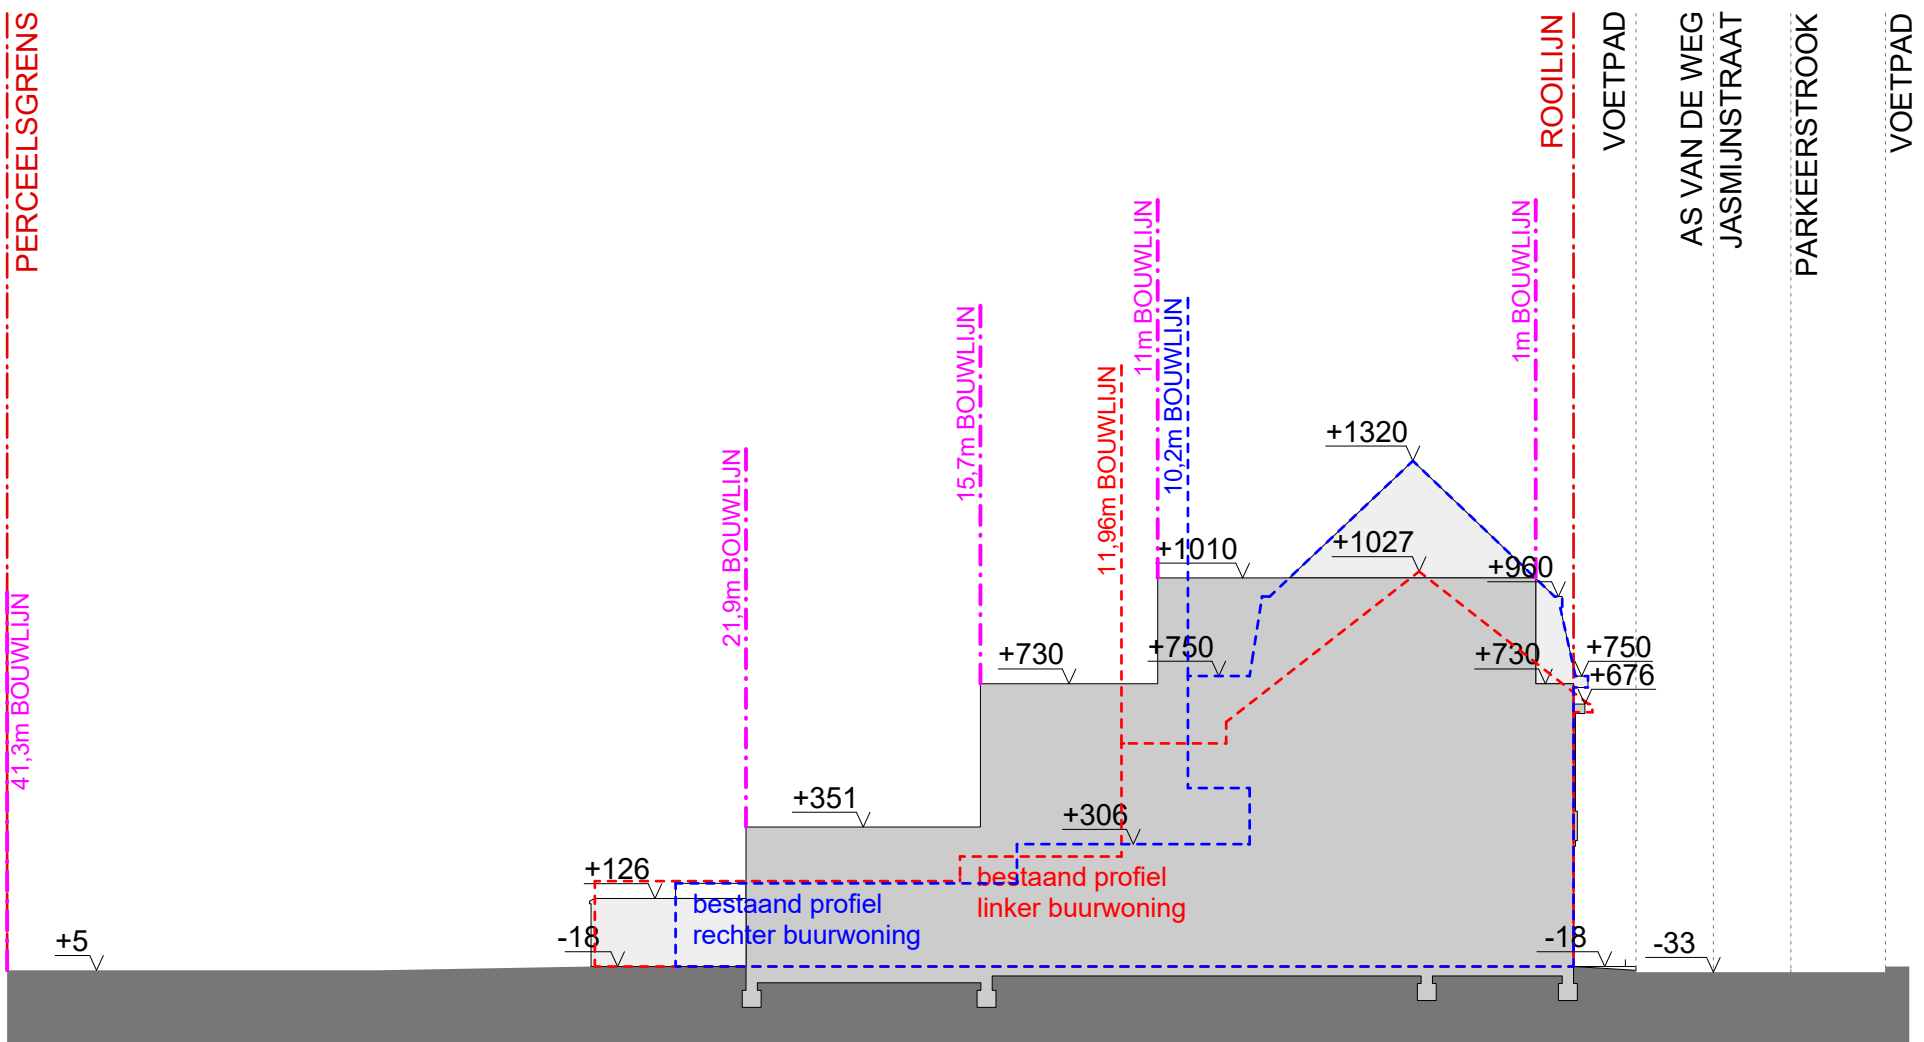

**ZIE BIJZONDERE
VOORWAARDE(N)**

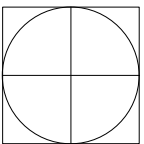

TERREINSNEDE NT
SCHAAL 1:200

Project 'WILSON'
Jasmijnstraat 48, 9000 Gent