MATERIALEN WONING NR. 15

1. gevelbekleding, houten latten, vertikaal geplaatst, kleur naturel
3. nieuw buitenschrijnwerk, aluminium, kleur zwart
4. dakrand, zinken kraal, antraciet

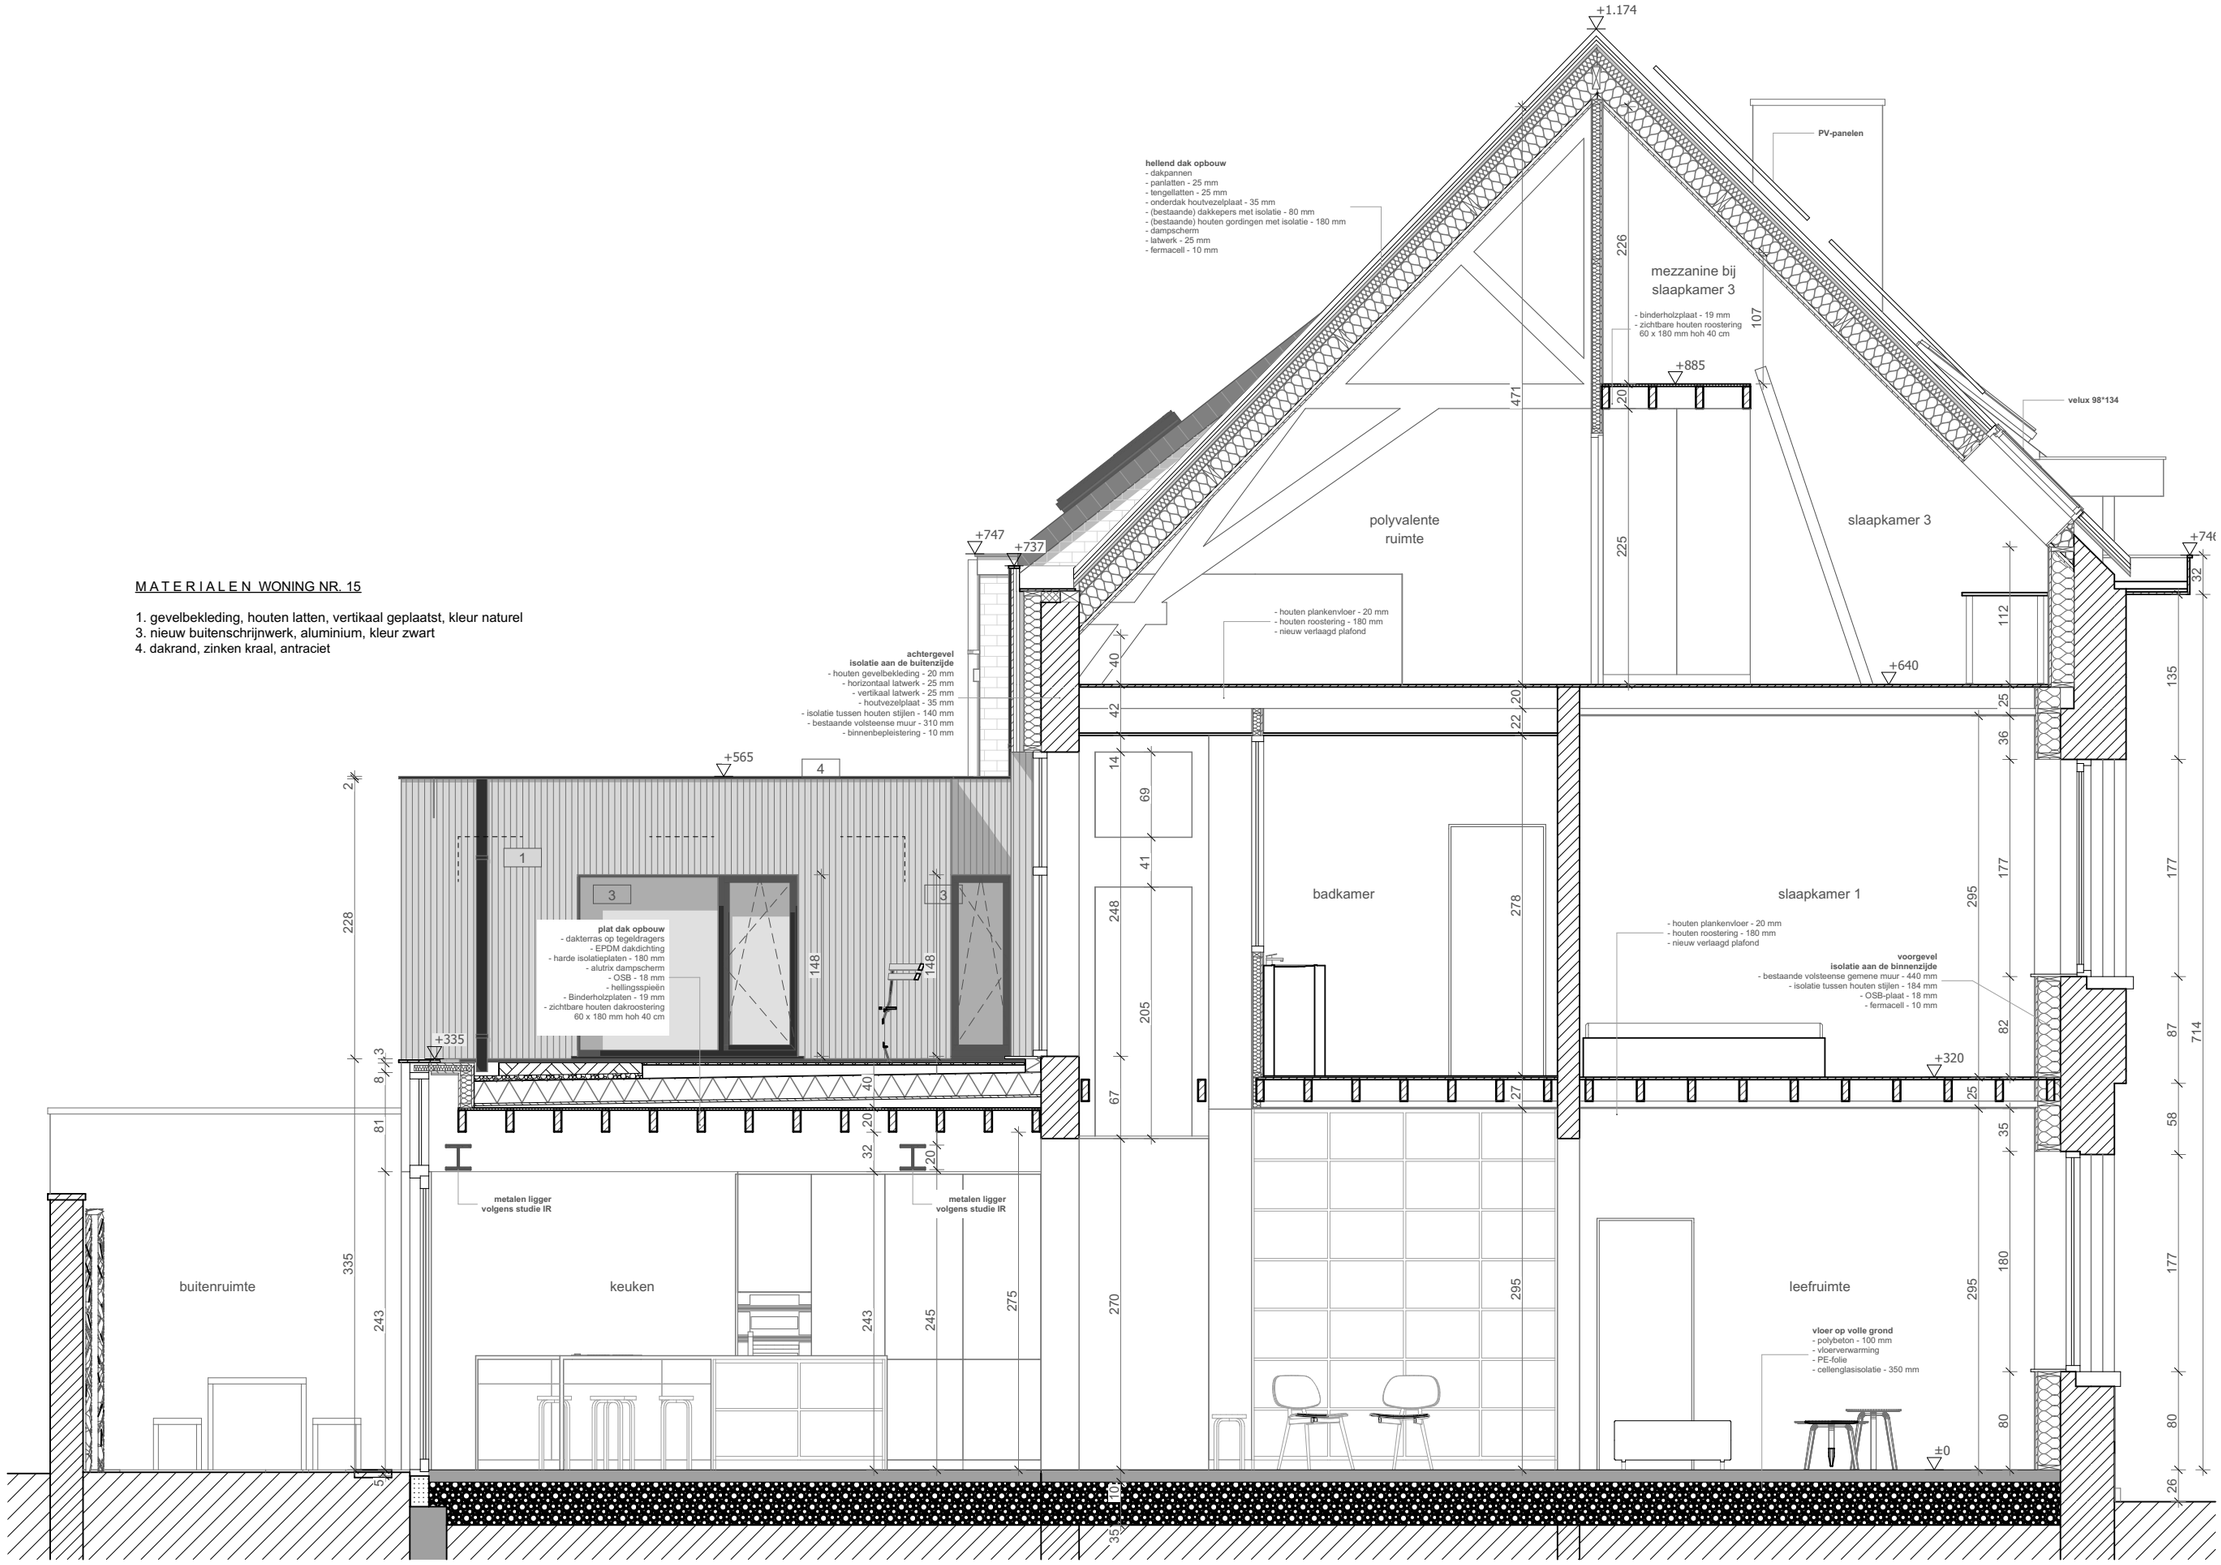

Katrien Van Eeckhoudt
architect

Meulesteedsesteenweg 387 | B 9000 Gent
T 0486 86 50 57 E katrien_ve@yahoo.com
BTW BE 0879 728 929

ZIE BIJZONDERE VOORWAARDE(N)

aanvraag omgevingsvergunning

Kim Devos & Elsje Dezwarte
Fluweelstraat 15
9000 Gent

BA_FLUWEEL_S_N_AA

datum: 7/01/2026 schaal : 1:50