


**ZIE BIJZONDERE
VOORWAARDE(N)**

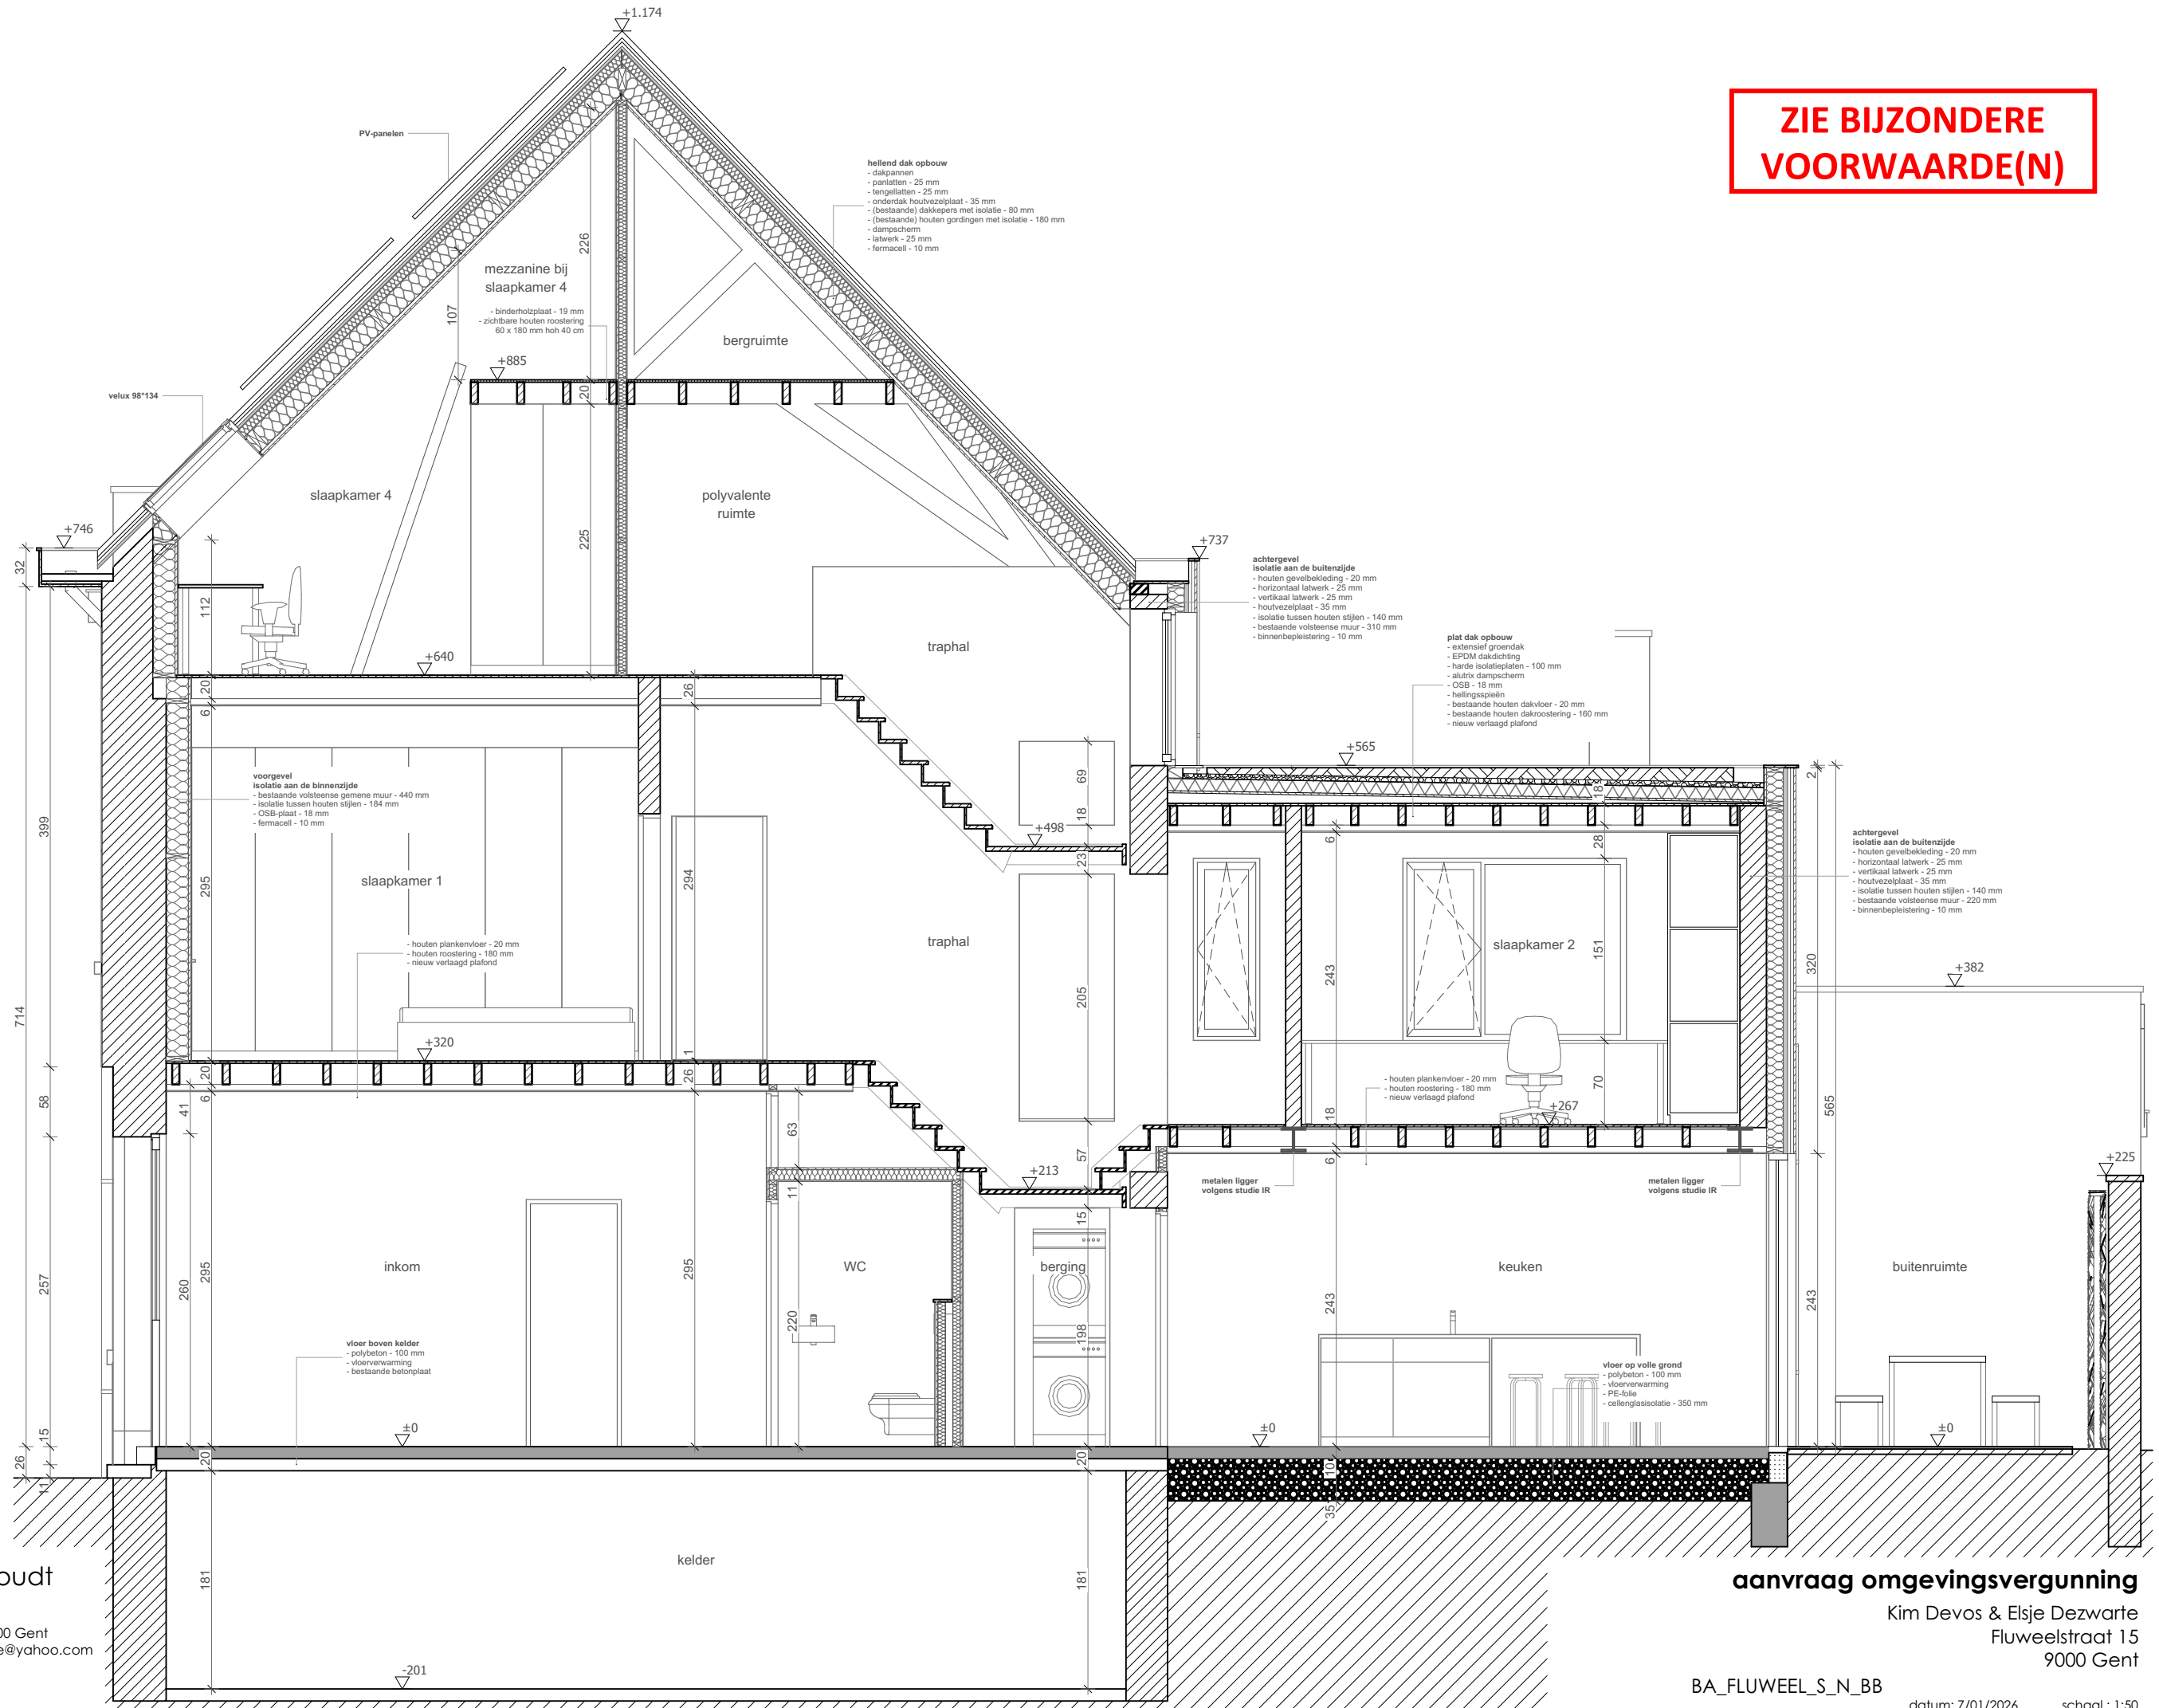

Katrien Van Eeckhoudt
architect

Meulesteedsesteenweg 387 | B 9000 Gent
T 0486 86 50 57 E katrien_ve@yahoo.com
BTW BE 0879 728 929

aanvraag omgevingsvergunning

Kim Devos & Elsje Dezwarte
Fluweelstraat 15
9000 Gent

BA_FLUWHEEL_S_N_BB

datum: 7/01/2026

chaal : 1:50