


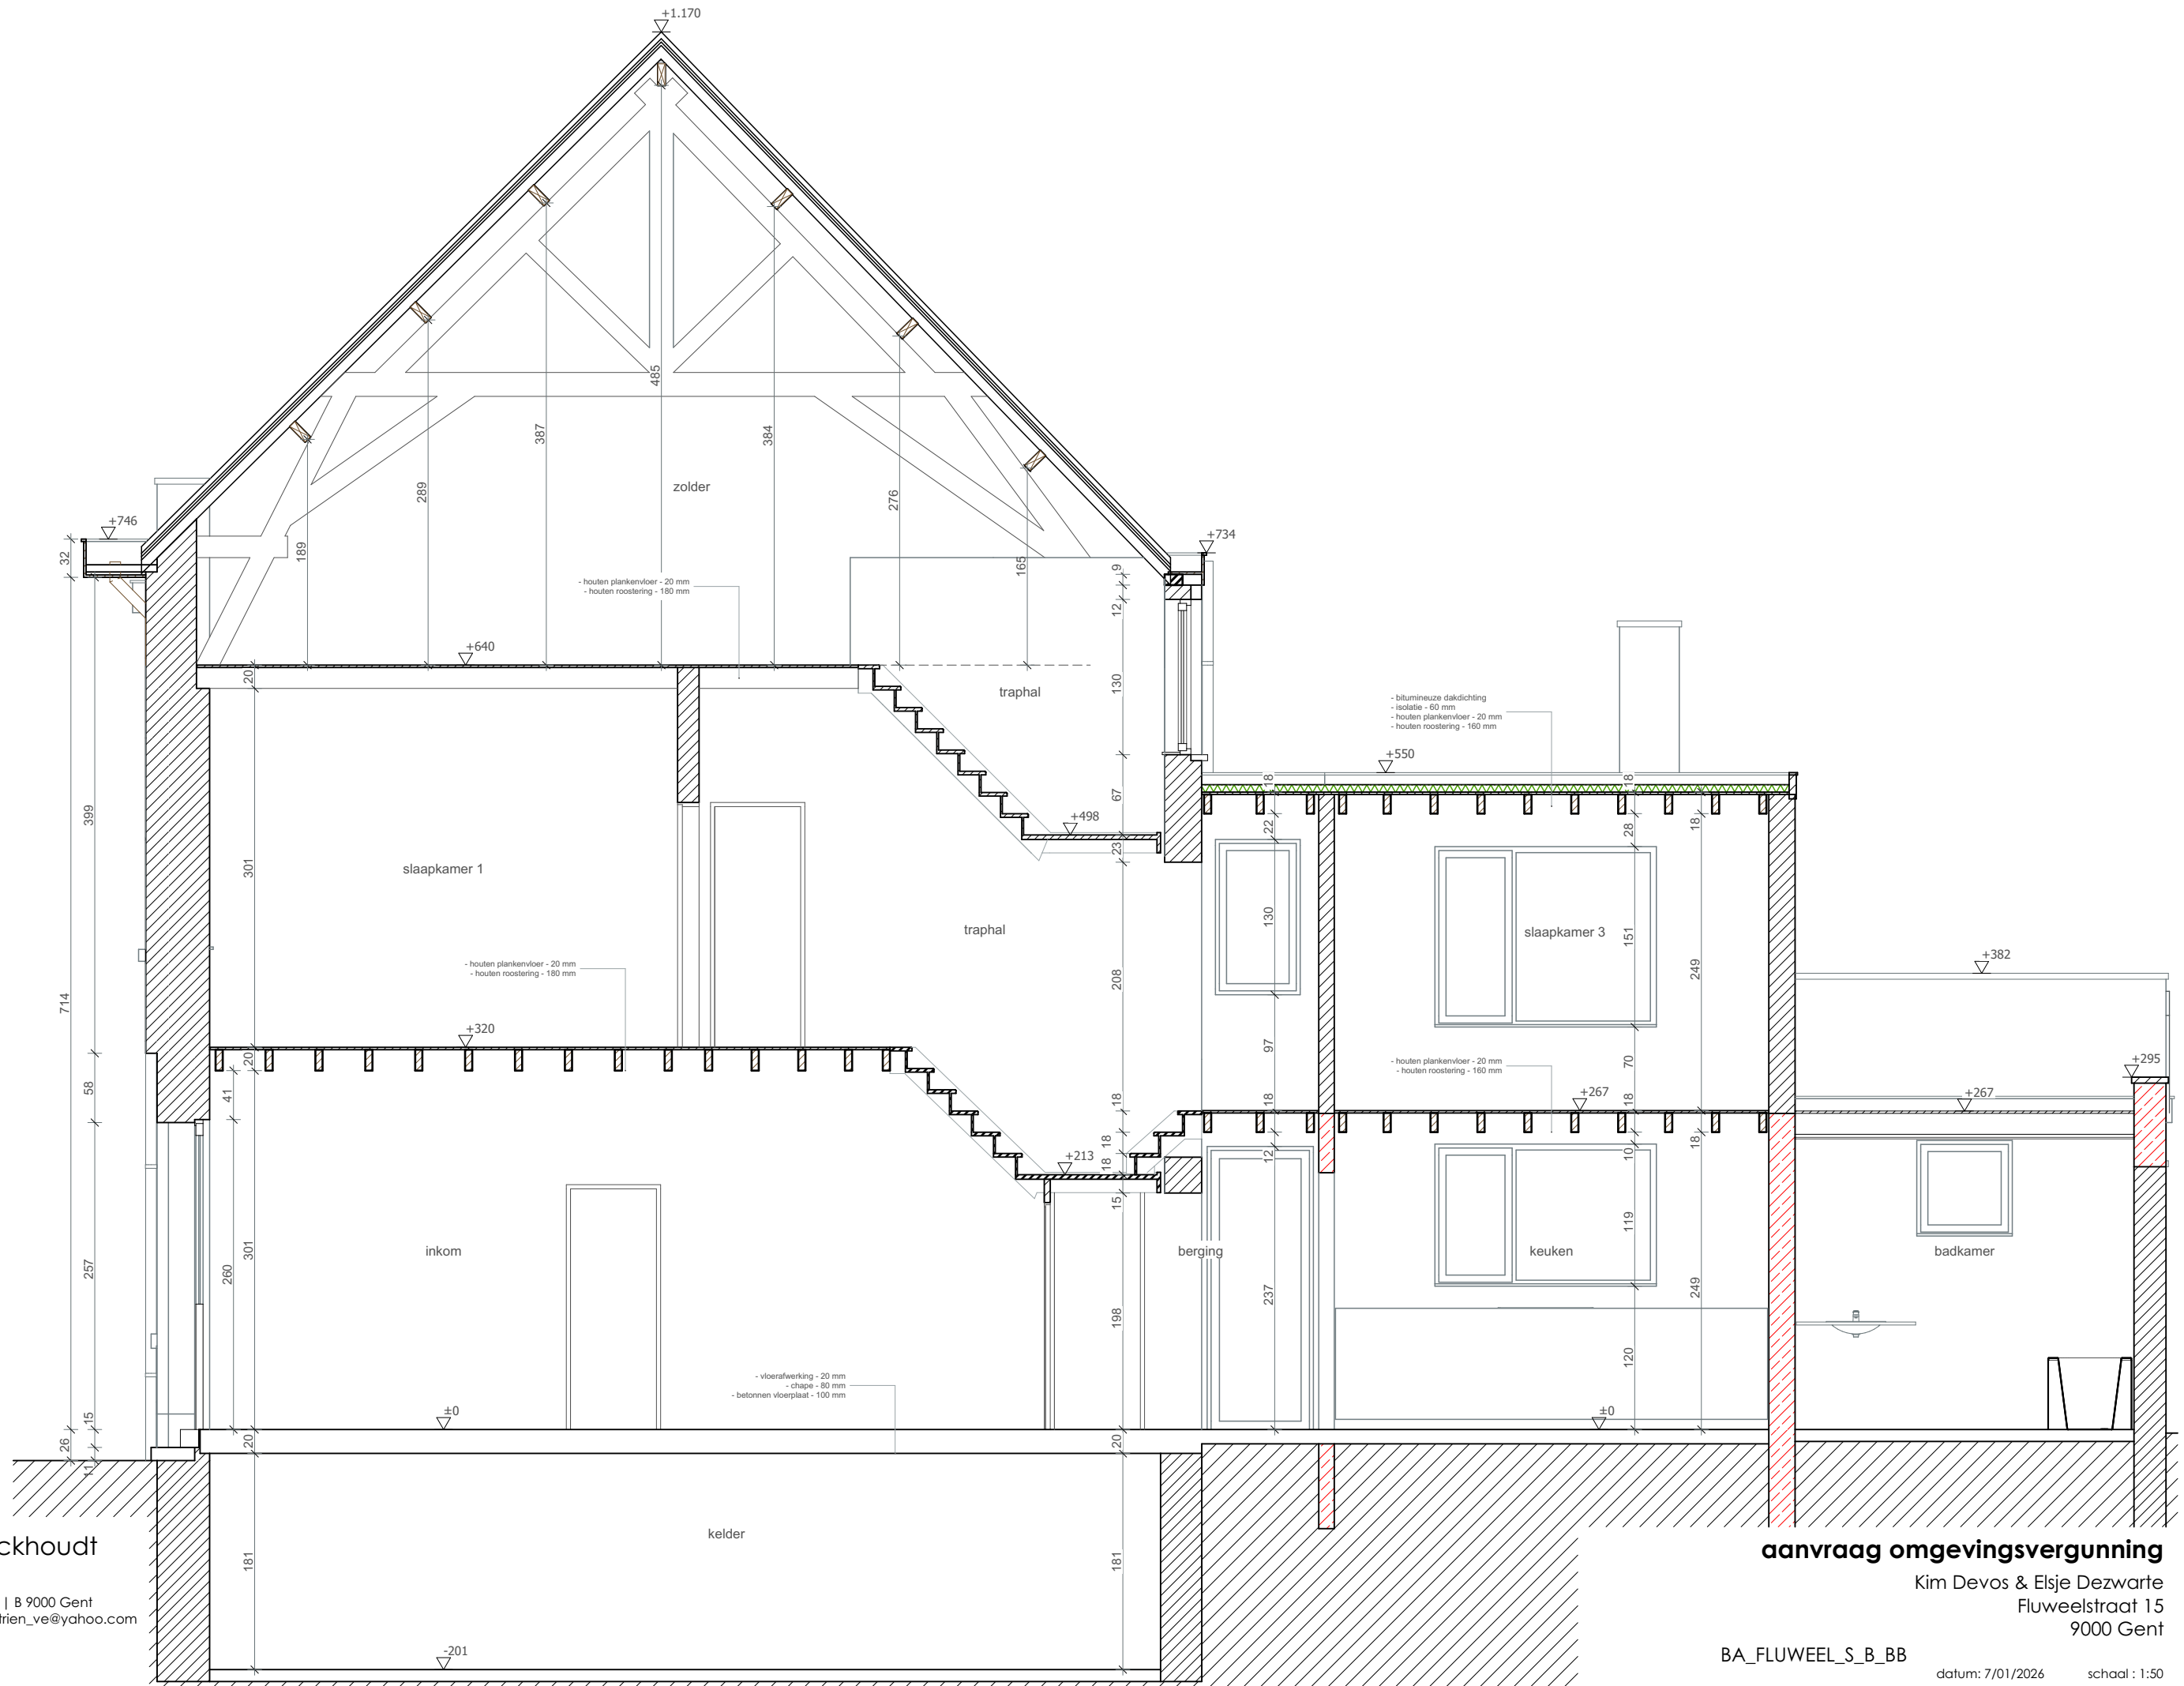

Katrien Van Eeckhoudt
architect
Meulesteedsesteenweg 387 | B 9000 Gent
T 0486 86 50 57 E katrien_ve@yahoo.com
BTW BE 0879 728 929

aanvraag omgevingsvergunning
Kim Devos & Elsje Dezwarde
Fluweelstraat 15
9000 Gent

BA_FLUWEEL_S_B_BB
datum: 7/01/2026 schaal: 1:50