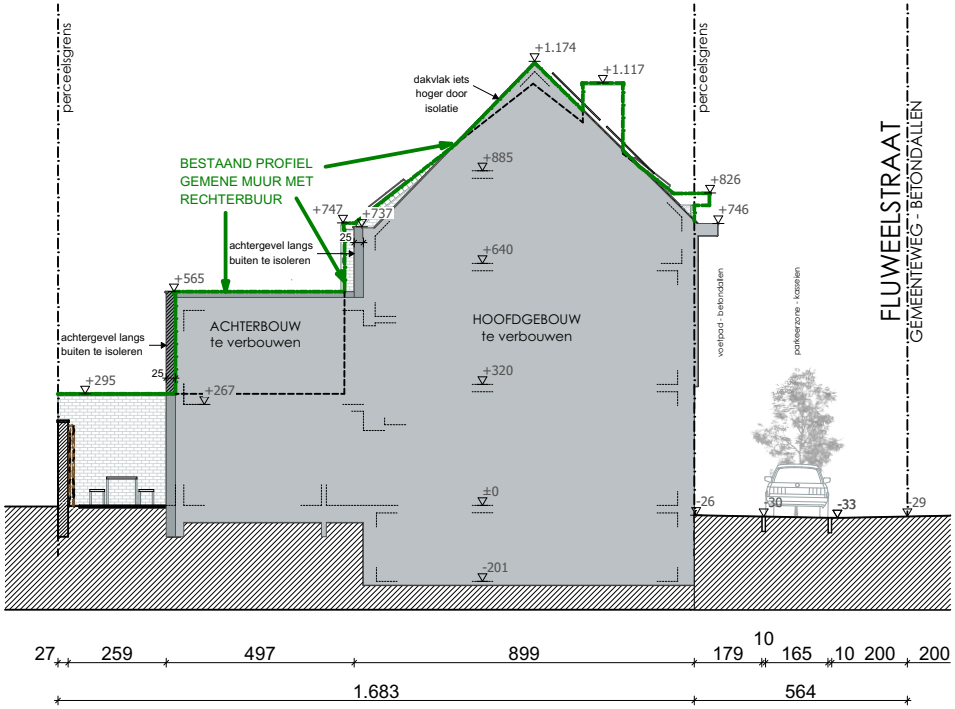

ZIE BIJZONDERE VOORWAARDE(N)

Katrien Van Eeckhoudt
architect

Meulesteedsesteenweg 387 | B 9000 Gent
T 0486 86 50 57 E katrien_ve@yahoo.com
BTW BE 0879 728 929

aanvraag omgevingsvergunning

Kim Devos & Elsje Dezwarte
Fluweelstraat 15
9000 Gent

BA_FLUWEEL_T_N_01

datum: 7/01/2026 schaal : 1:200