


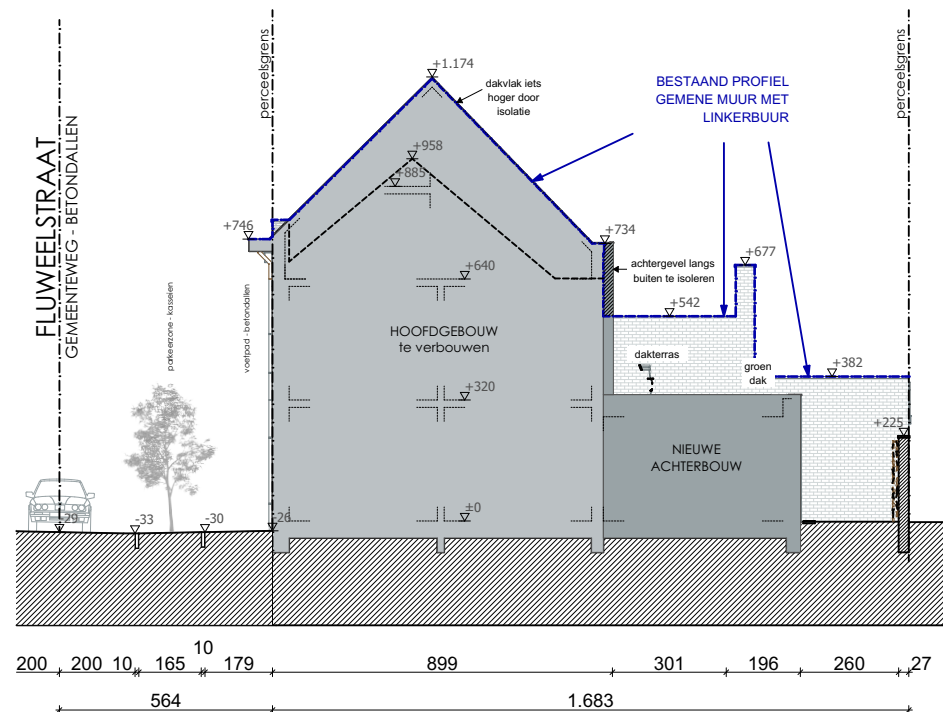

**ZIE BIJZONDERE  
VOORWAARDE(N)**

Katrien Van Eeckhoudt  
architect

Meulesteedsesteenweg 387 | B 9000 Gent  
T 0486 86 50 57 E katrien\_ve@yahoo.com  
BTW BE 0879 728 929

**aanvraag omgevingsvergunning**

Kim Devos & Elsje Dezwarte  
Fluweelstraat 15  
9000 Gent

BA\_FLUWHEEL\_T\_N\_02

datum: 7/01/2026

schaal: 1:200