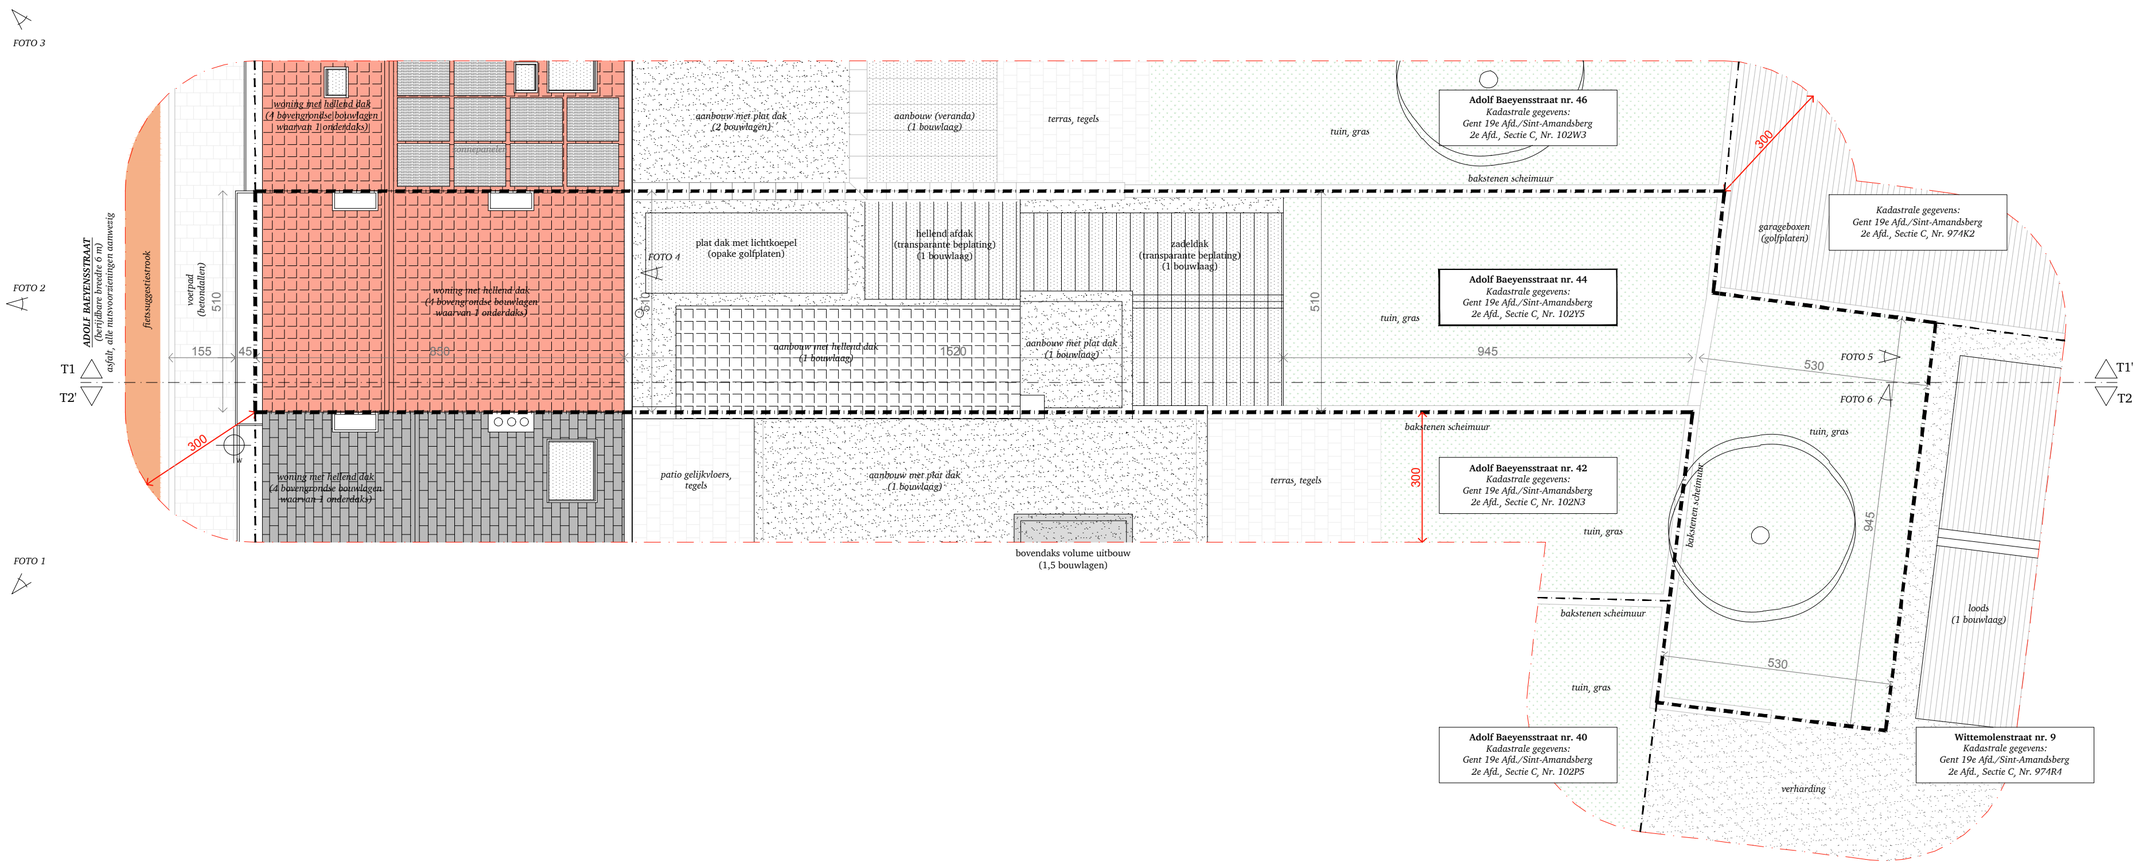


**architect**
atelier fréderic louis bv . voorheide 71, 9230 wetteren . 0474 24 66 72 . info@atelierfrederiklouis.be

**dossier**
**25003 baeyens** . adolf baeyenstraat 44 . 9040 sint-amandsberg (gent)

**bouwheer**
dhr. andreas vermaut & mevr. katrien de hauwere

**datum** 30/01/2026
**schaal** 1/100

**onderwerp** omgevingsvergunning
**plan** inplantingsplan - bestaande toestand