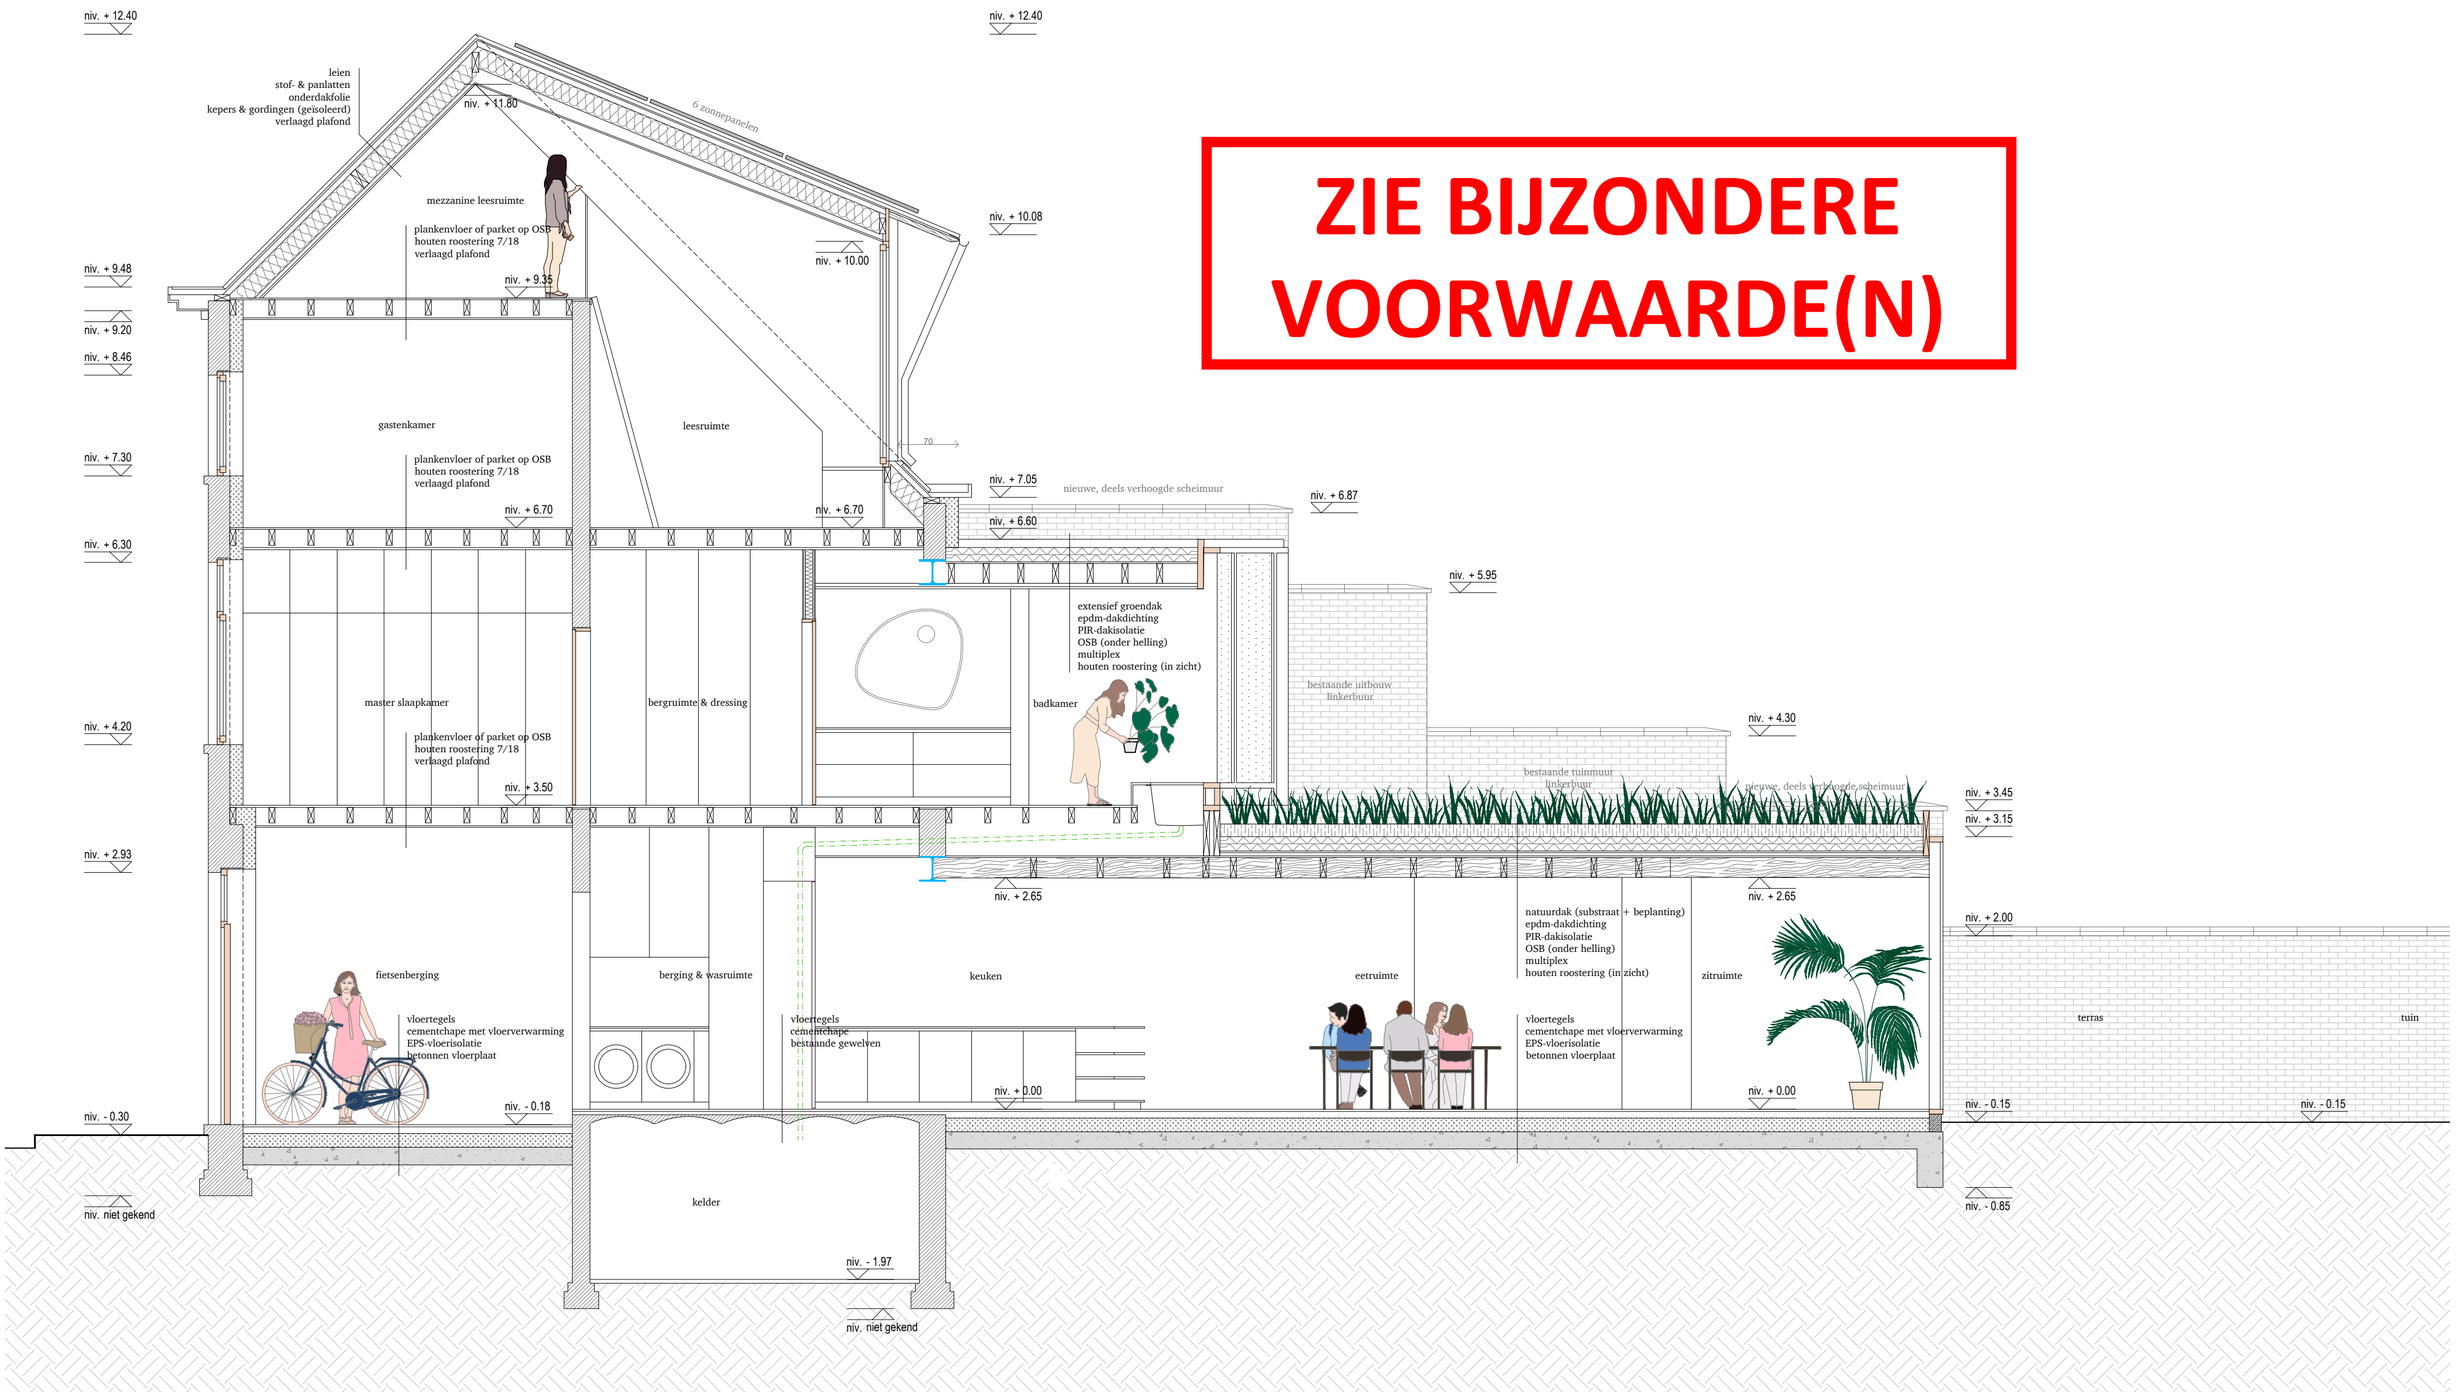

ZIE BIJZONDERE VOORWAARDE(N)

architect
atelier fréderic louis . voorheide 71, 9230 wetteren . 0474 24 66 72 . info@atelierfrederiklouis.be

dossier
25003 baeyens . adolf baeyenstraat 44 . 9040 sint-amandsberg (gent)

bouwheer
dhr. andreas vermaut & mevr. katrien de hauwere

datum 10/01/2026
schaal 1/50

onderwerp omgevingsvergunning
plan doorsnede B-B' - nieuwe toestand