

83/041



ontwerp VERBOUWING GELIJKVLOERS WONING
ligging ADOLF BAEYENSSTRAAT 44
9110 GENT (Sint- Amandsberg)

bouwheer dhr. en mevr. HENRI KESLER
Adolf BAEYENSSTRAAT 44 9110 GENT


ARCHITEKT LUC TRIOEN ADOLF BAEYENSSTRAAT 88 9110 GENT TEL. 288889

plan 1 **BESTAANDE TOESTAND**
schaal 2/100 datum 28.03.83 30475


machtiging
Goedgekeurd onder de voorwaarden
van ons : **2 Juni 1983**
Gent, de
De Adj. Stadssecretaris, Het College,
de bouwheer *Henri Kesler* de architect *Luc Trioen*

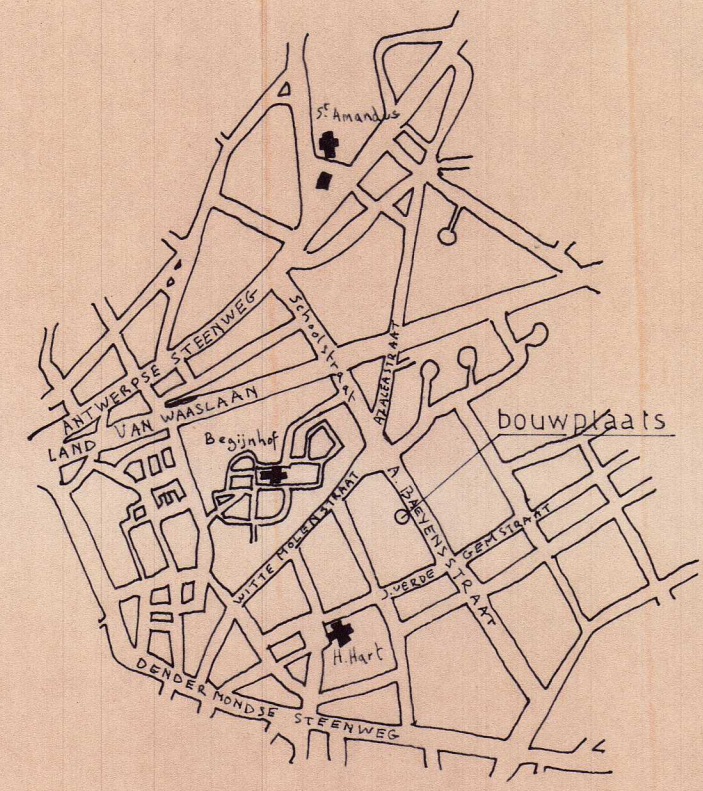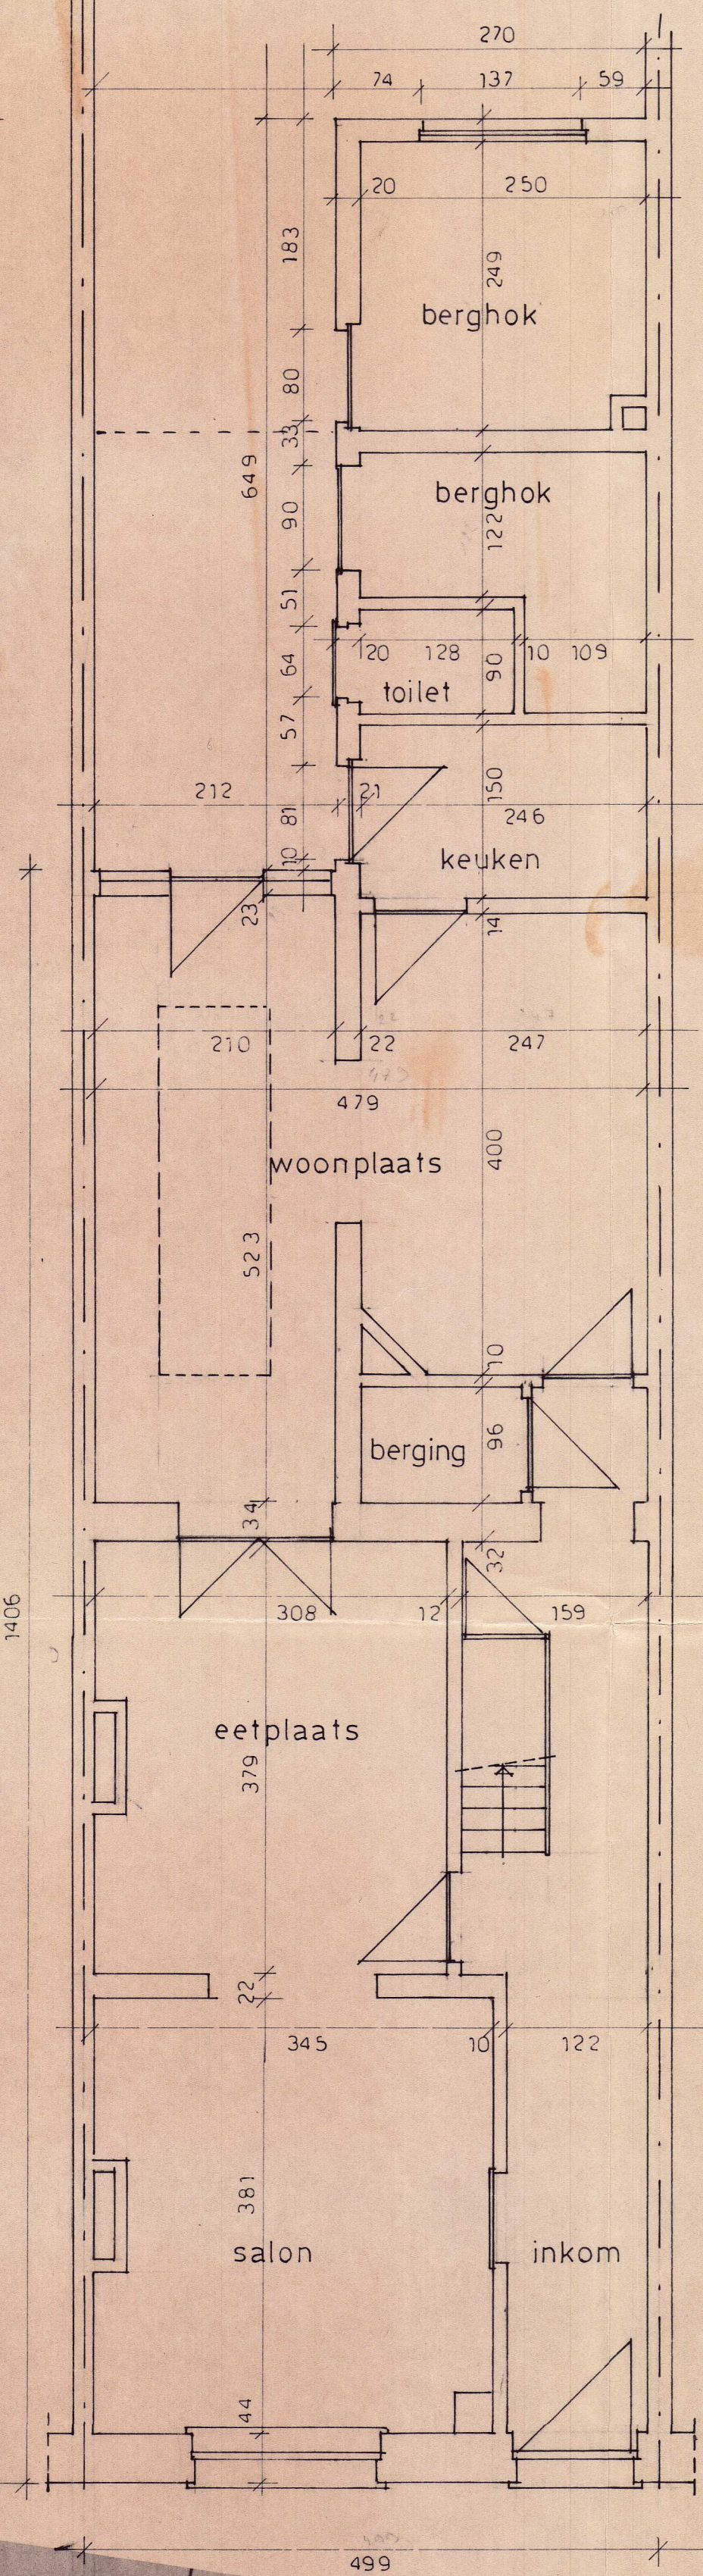


LIGGING

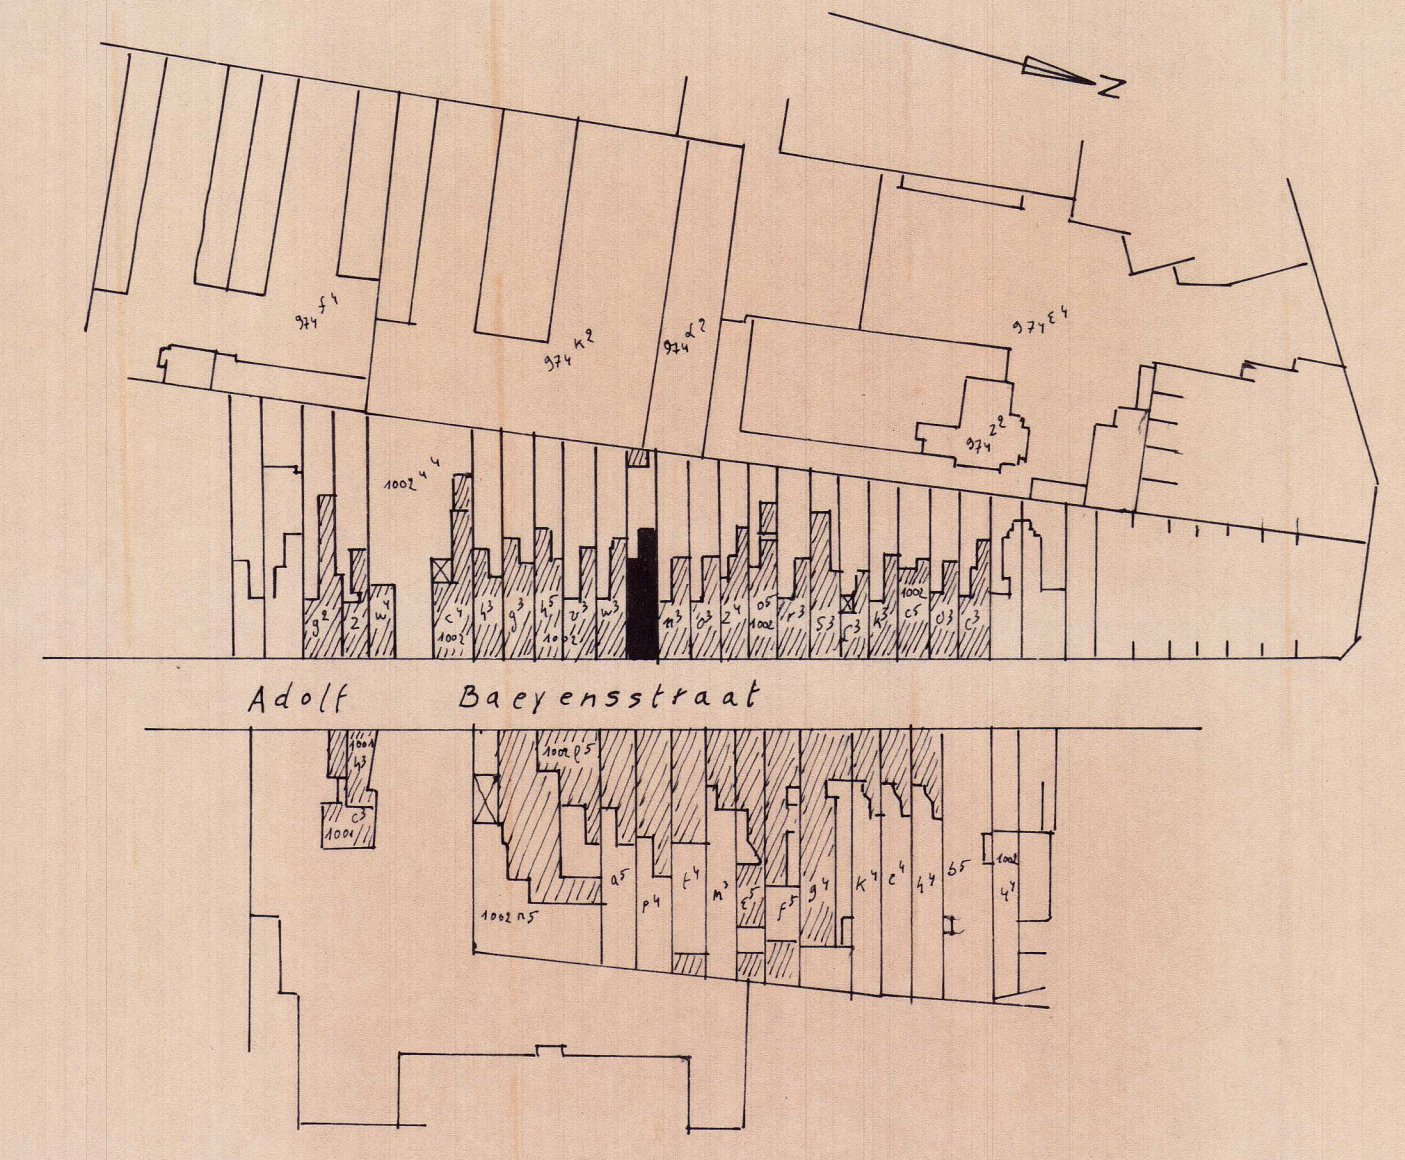

SITUATIEPLAN 1/1250

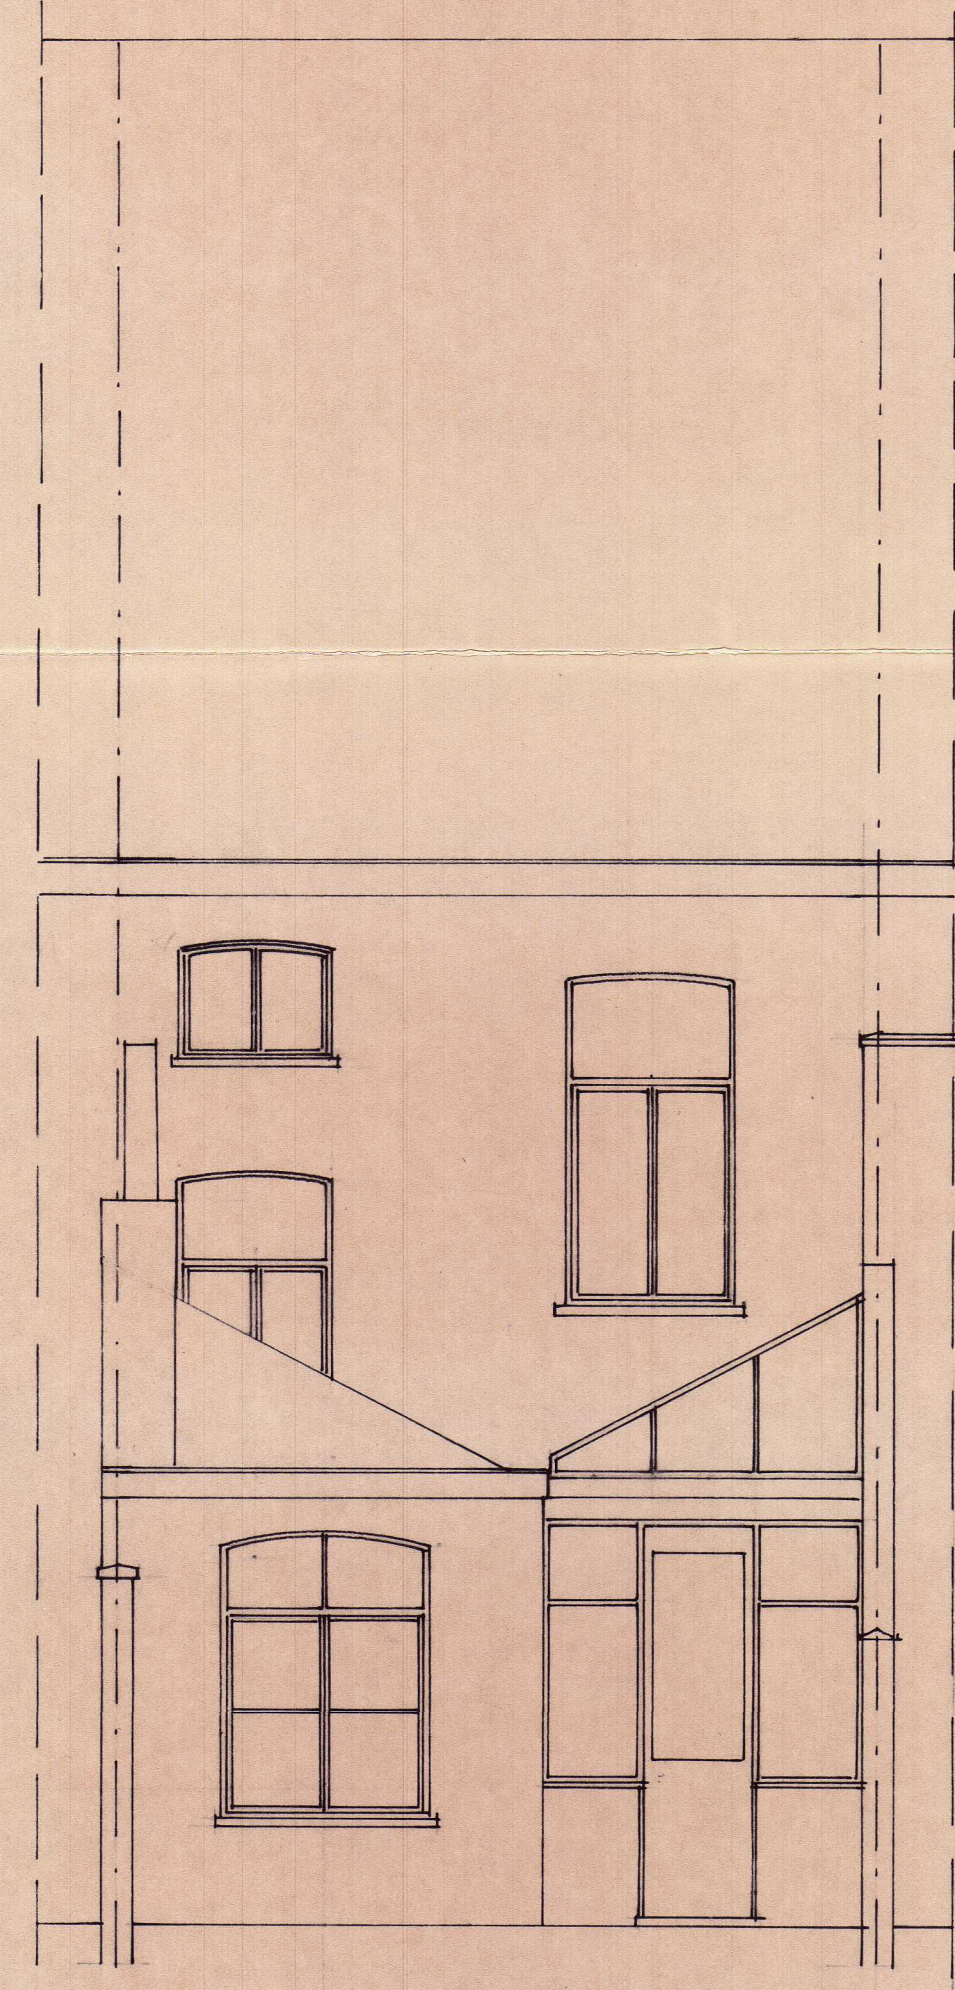

ACHTERGEVEL

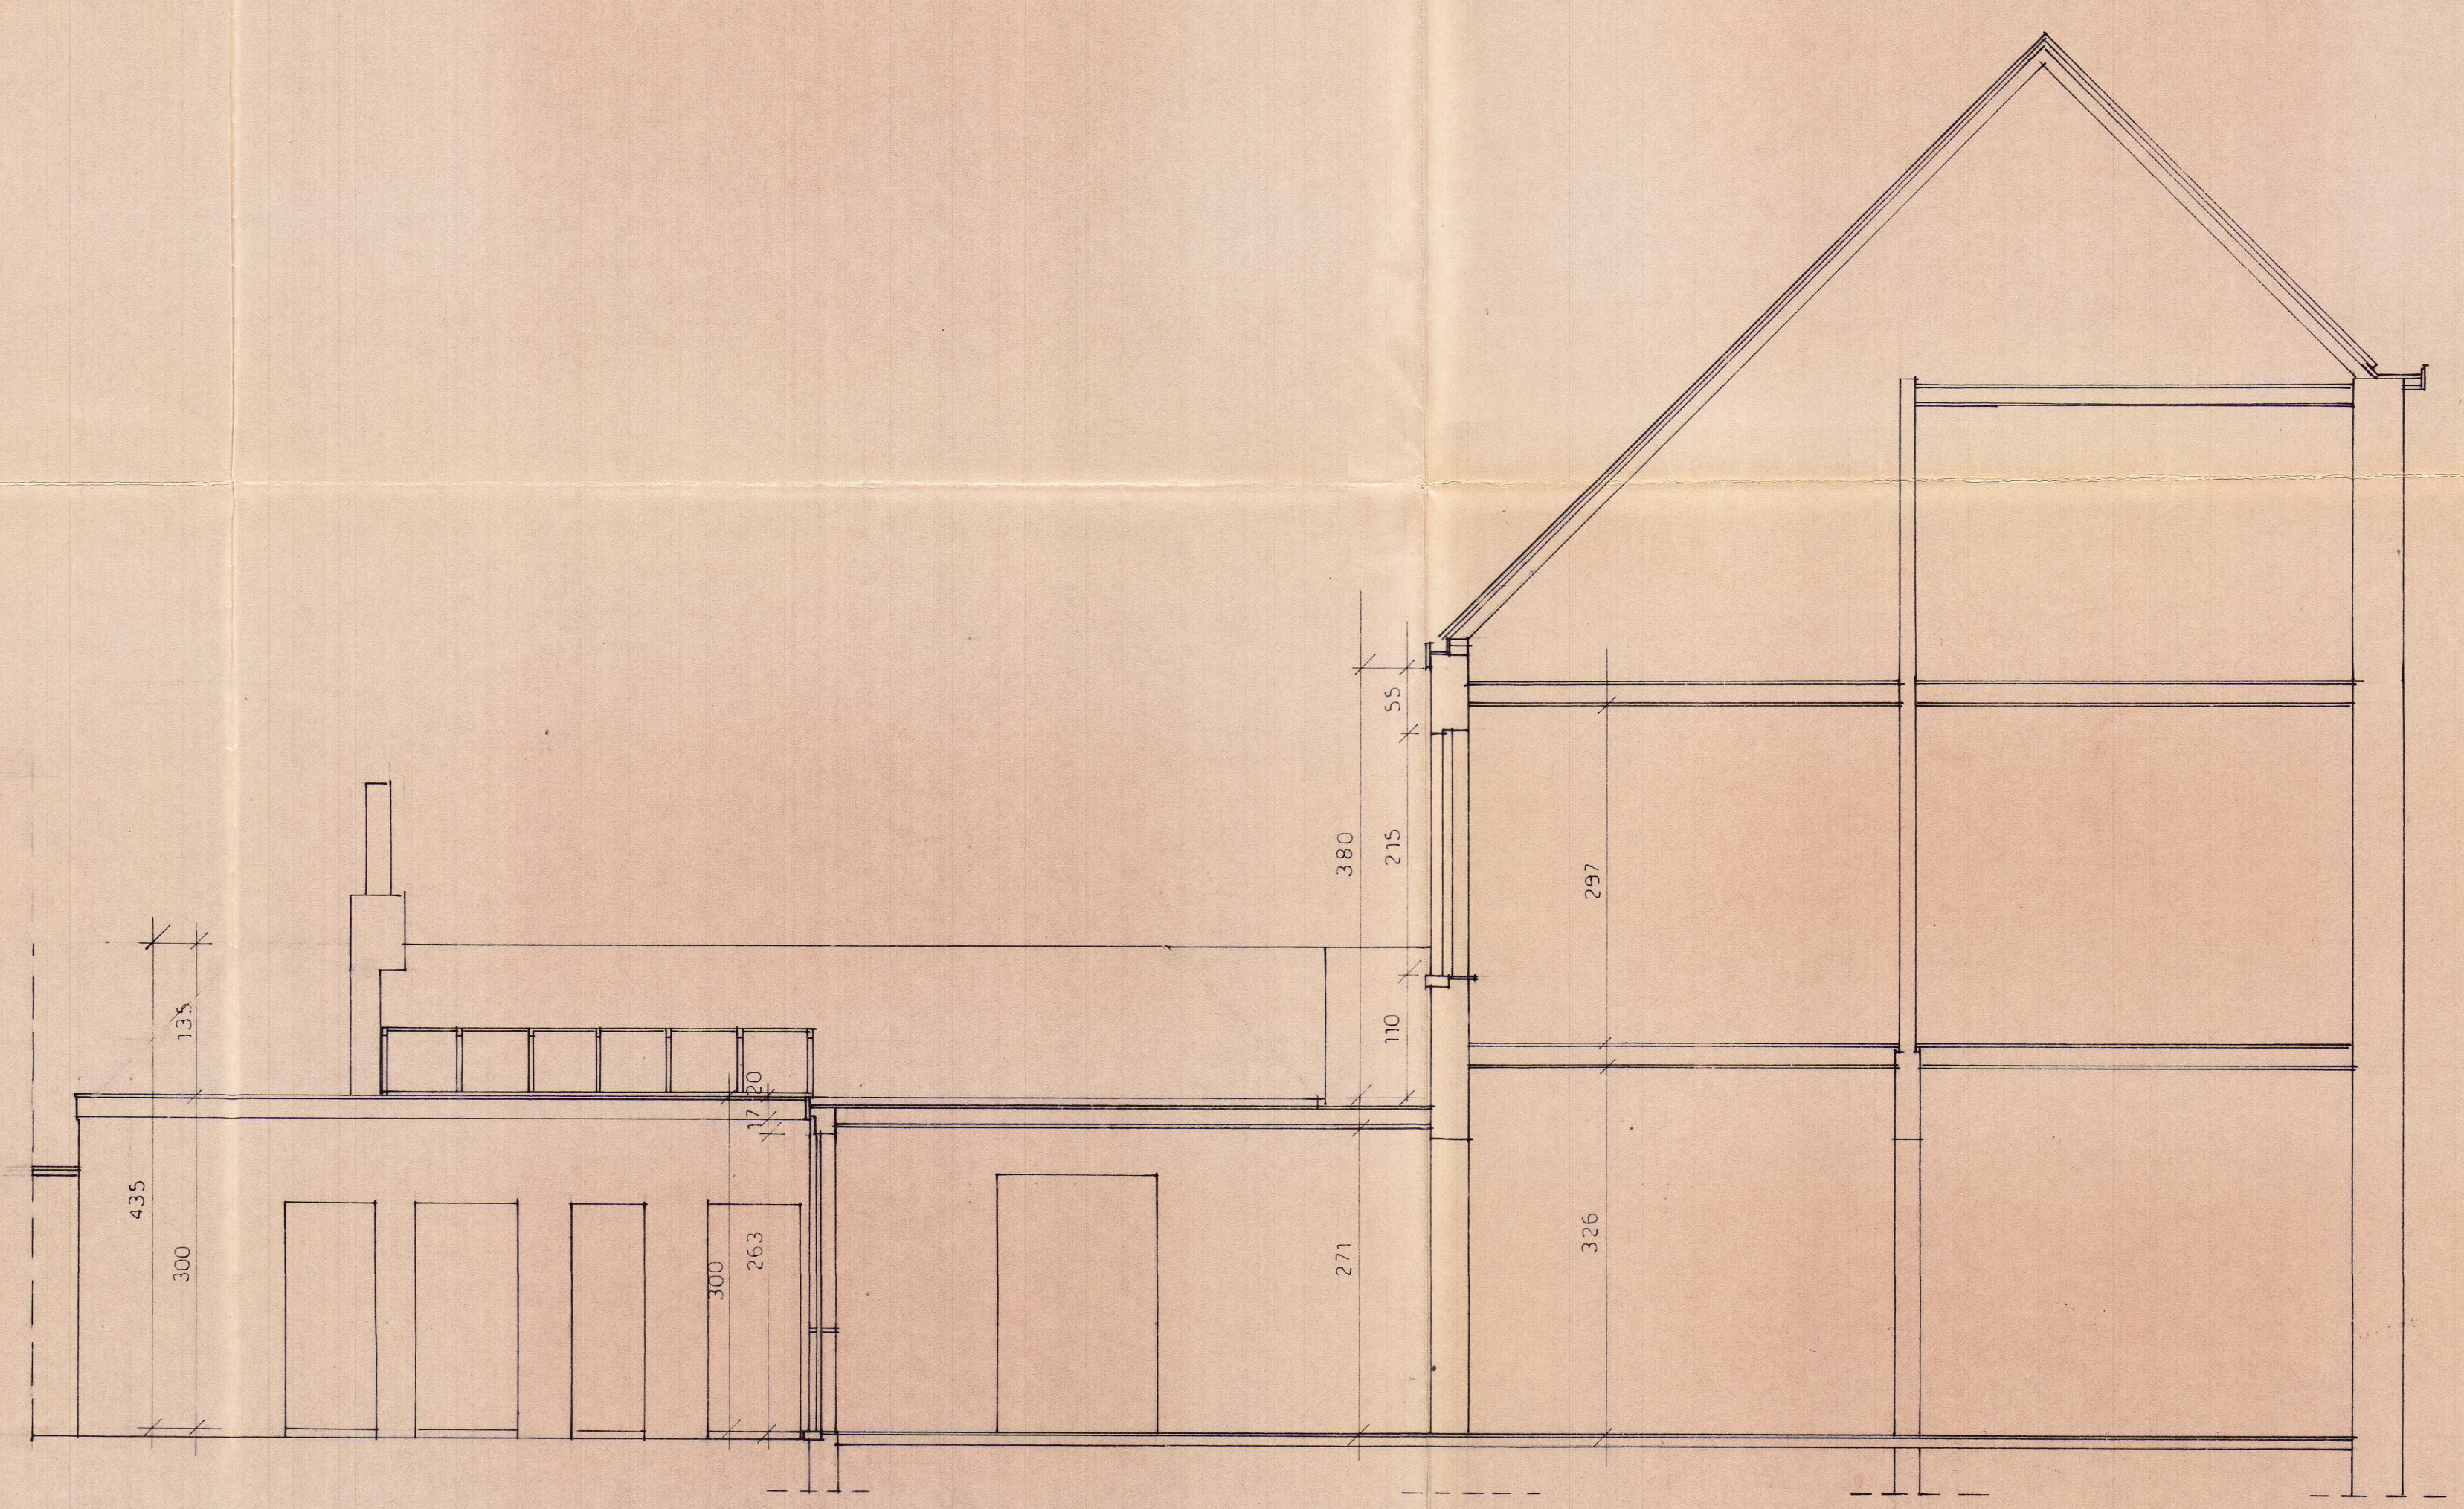

DOORSNEDE

GELIJKVLOERS