


ZIE BIJZONDERE VOORWAARDEN

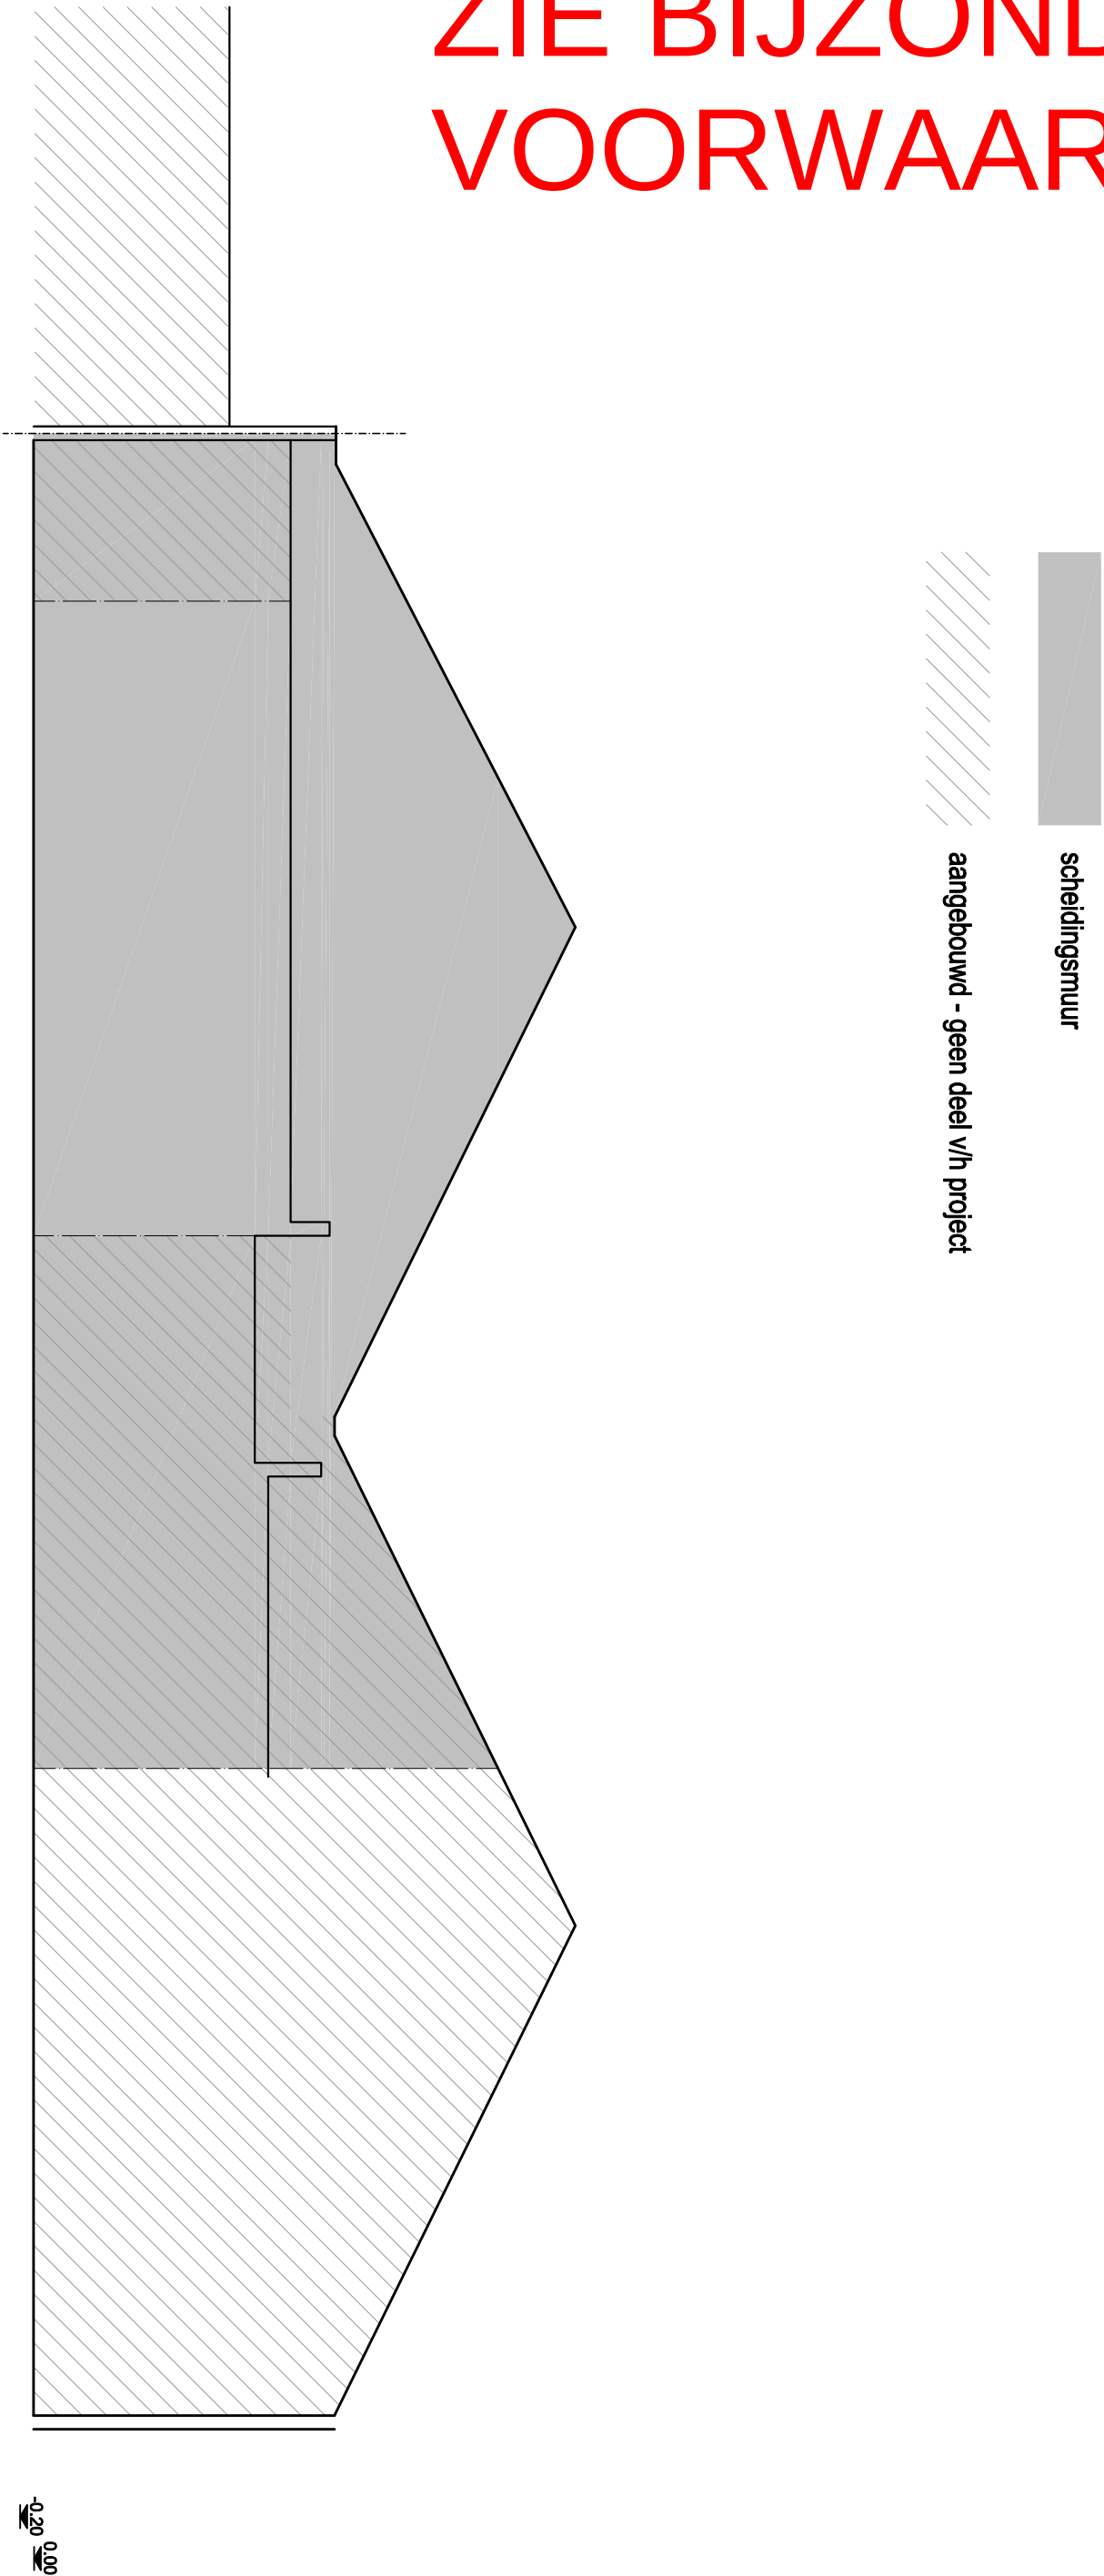

BA_MATA SAHIB KAUR Verbouwing_B_G_11_korgevel 03

