


ZIE BIJZONDERE VOORWAARDEN

- omliggende bebouwing
maakt geen deel uit van het pand
- licht grijze gevelsteen
- blauw aluminium buitenschrijnwerk
- straatgevel blijft ongewijzigd

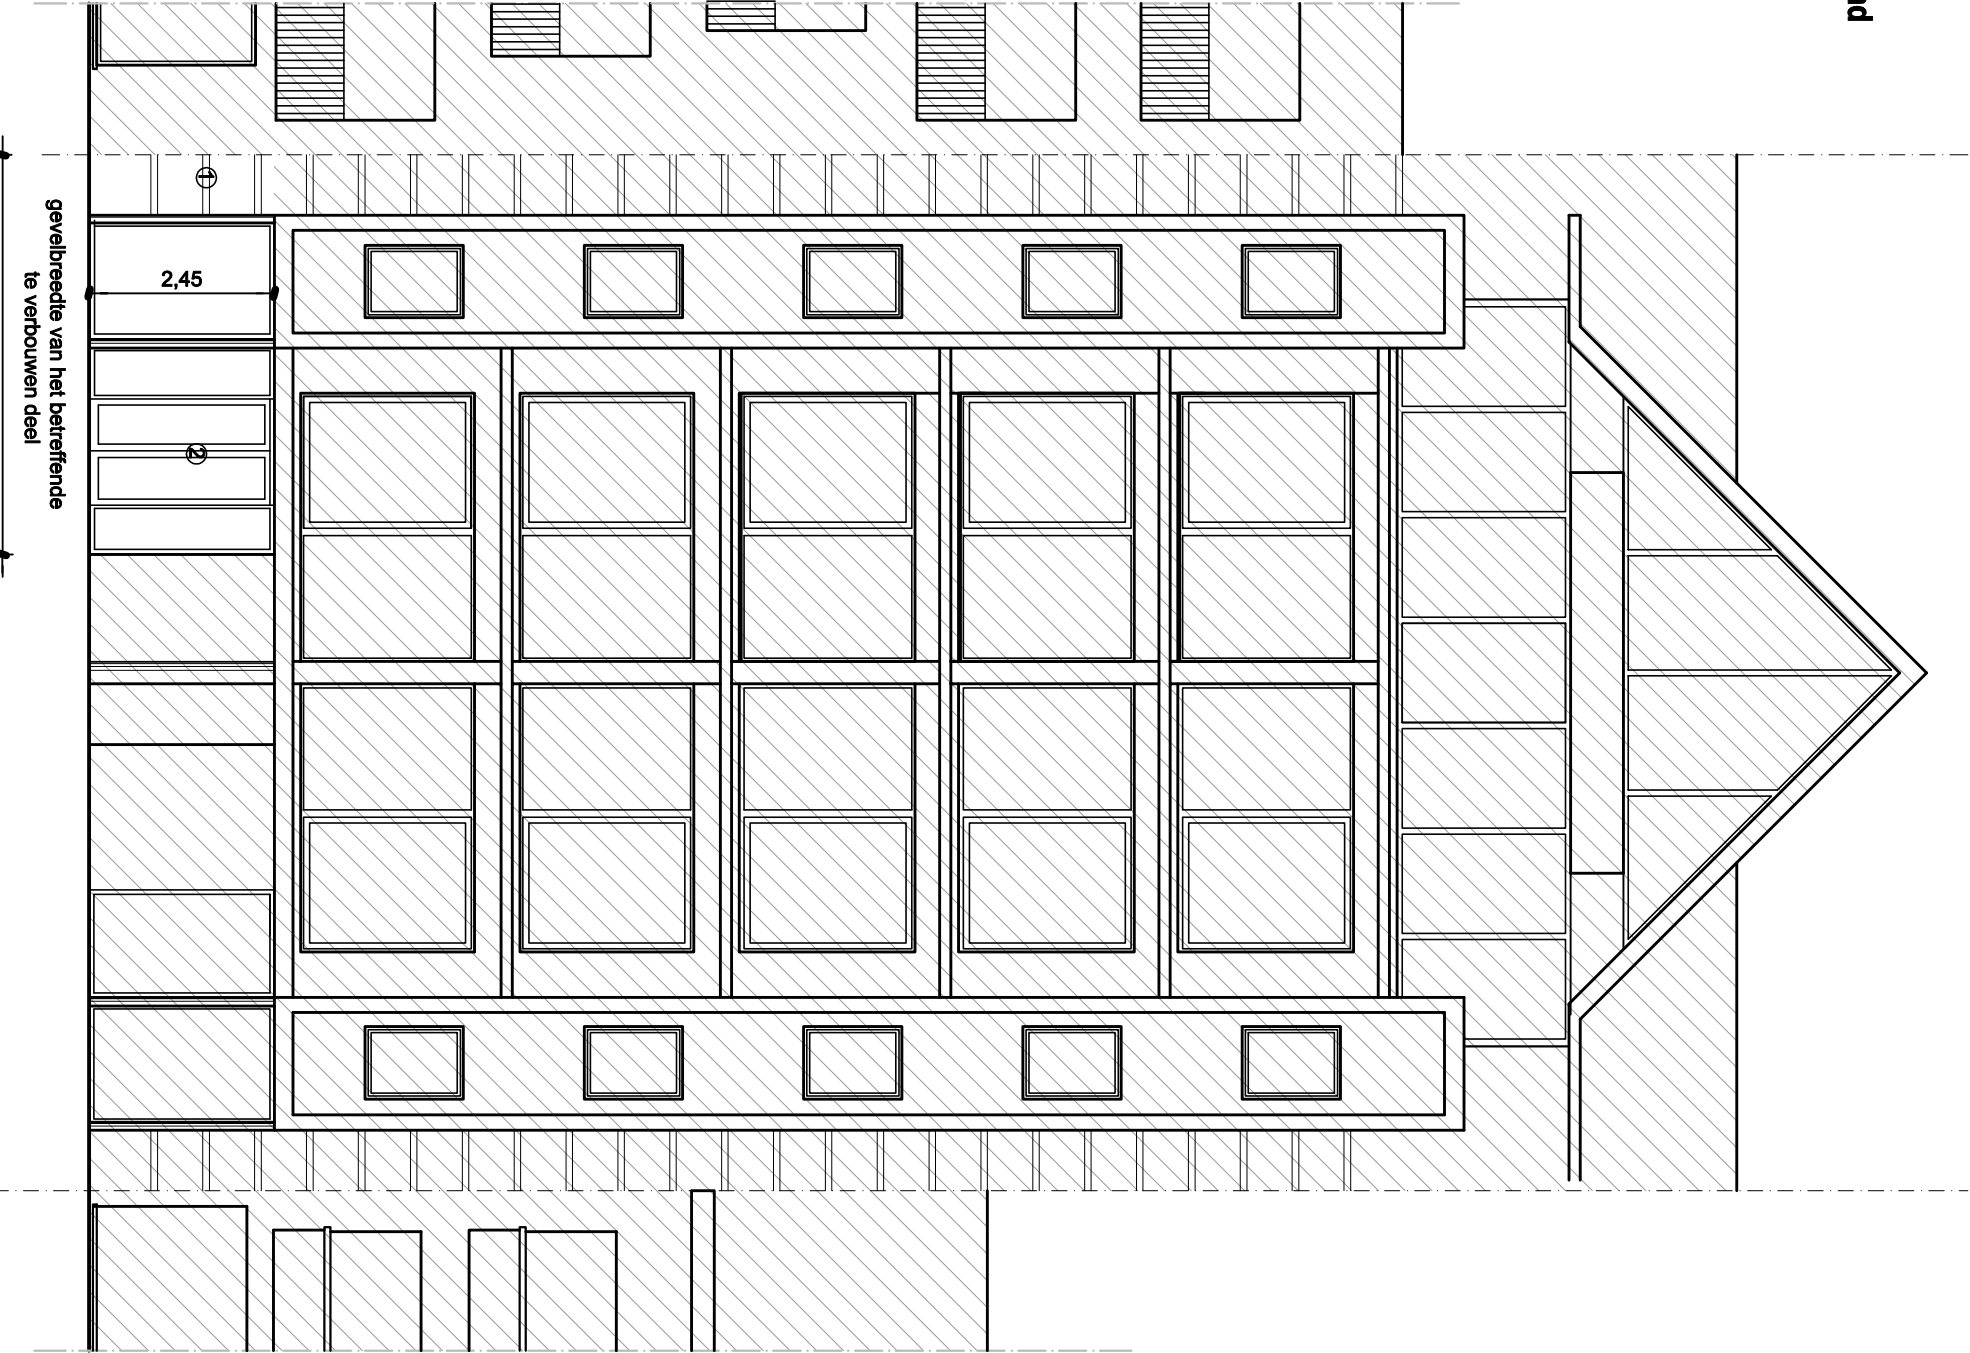

BA_MATA SAHIB KAUR Verbouwing_B_G_08_statatgevel

schaal 1/ 100