


ZIE BIJZONDERE
VOORWAARDEN

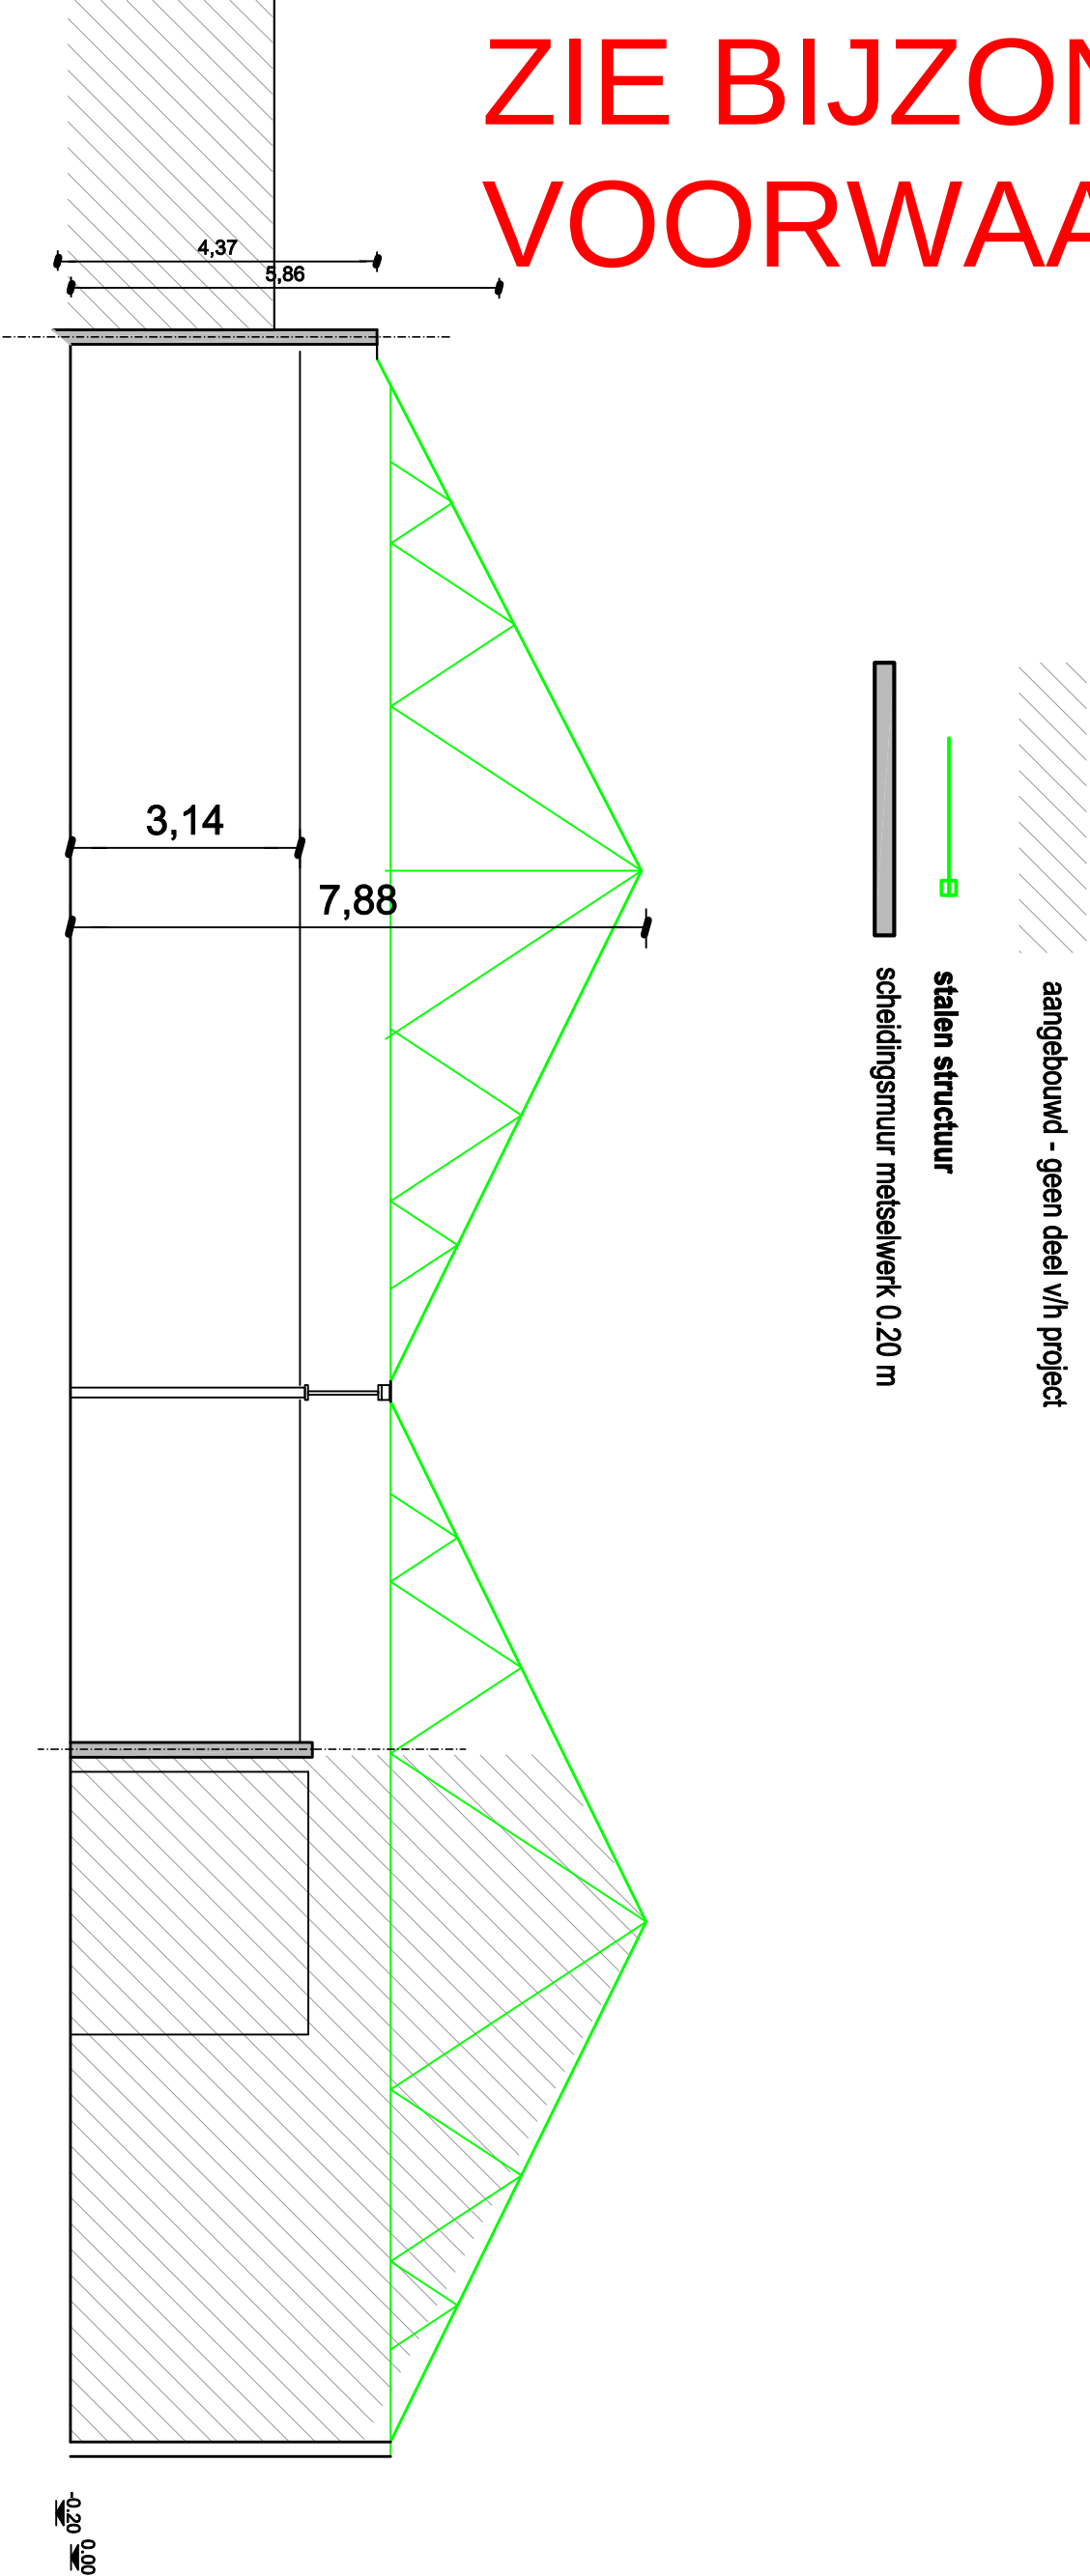

BA_MATA SAHIB KAUR Verbouwing_B_S_10_snede 02

schaal 1/ 100

