
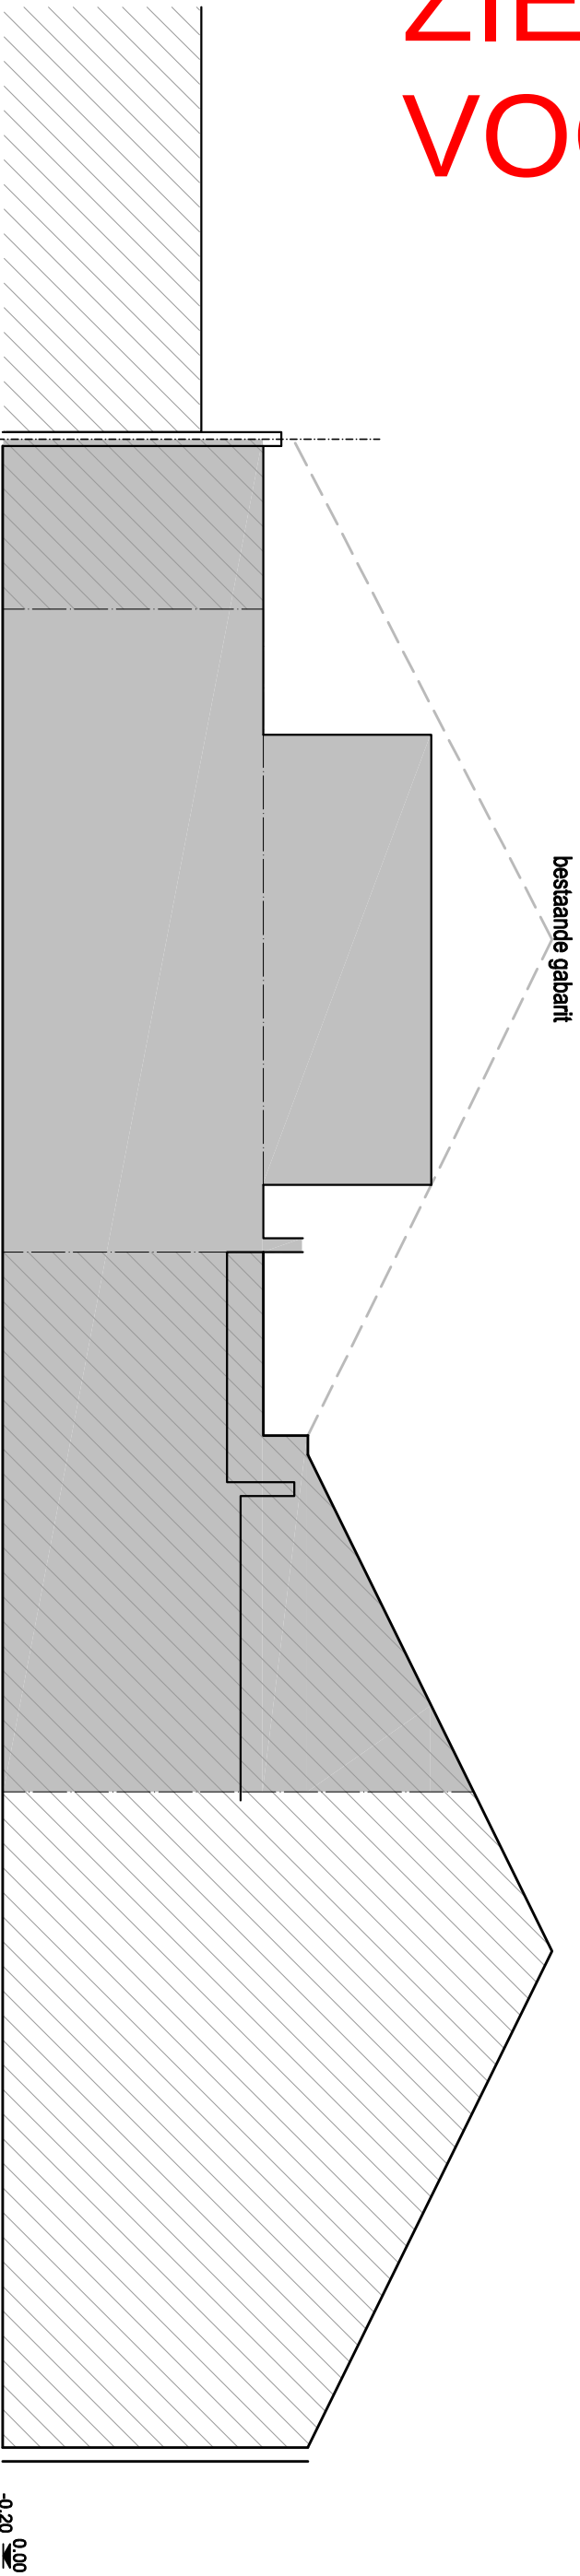


ZIE BIJZONDERE VOORWAARDEN

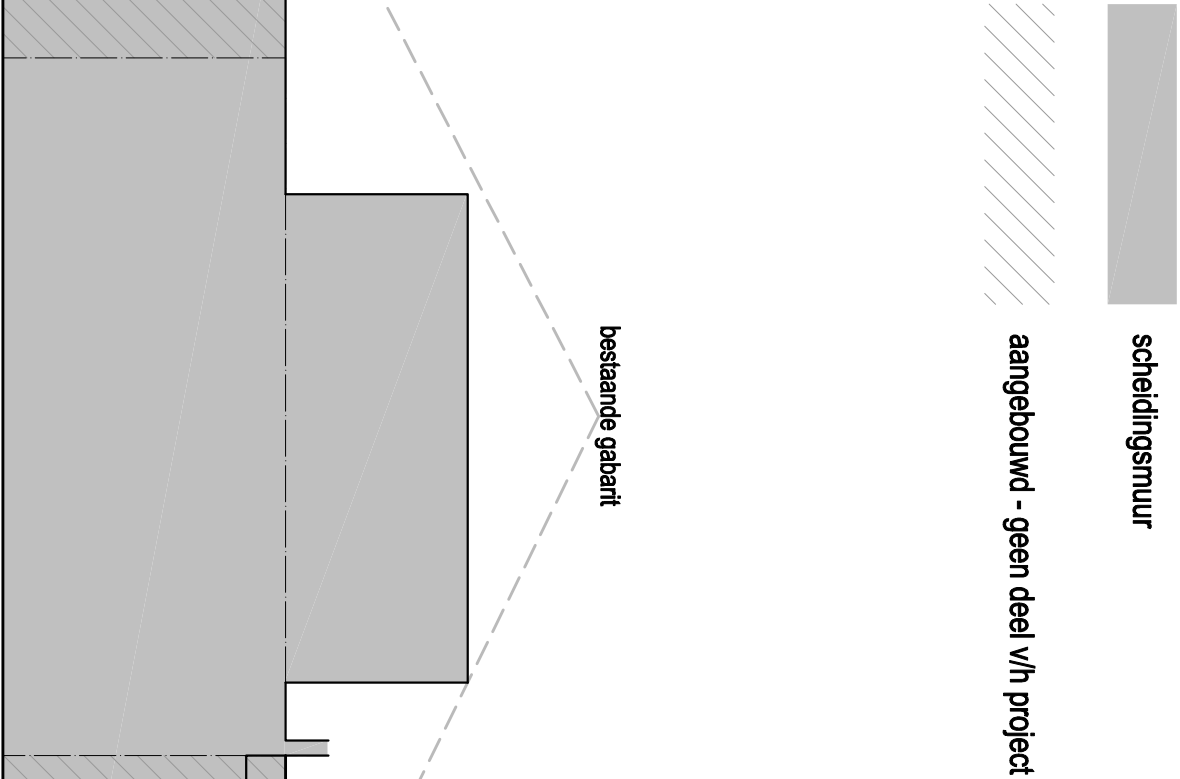

0.20 0.00

BA_MATA SAHIB KAUR Verbouwing_N_G_24_korgevel 03

schaal 1/ 100

