


ZIE BIJZONDERE
VOORWAARDEN

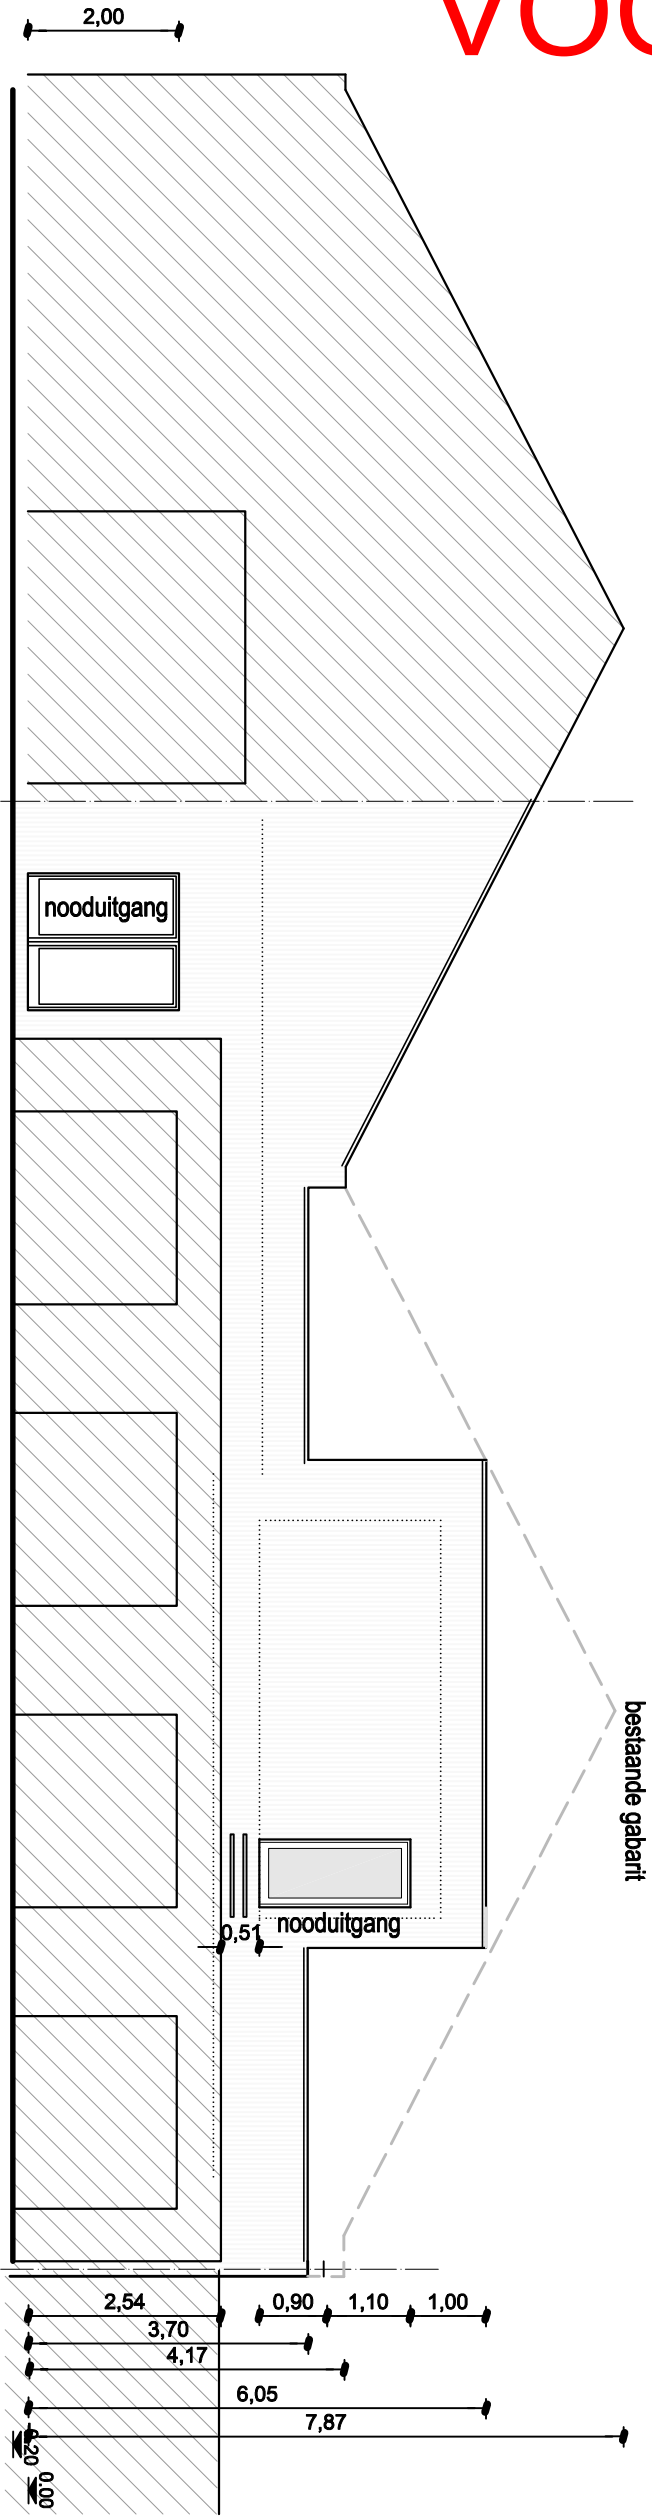

Trespa gevelplaat

aangebouwd - geen deel v/h project

ACHTERGEVEL SNEDE 04

