


ZIE BIJZONDERE VOORWAARDEN

omliggende bebouwing
maakt geen deel uit van het pand

licht grijze gevelsteen

blauw aluminium buitenschrijnwerk

straatgevel blijft ongewijzigd

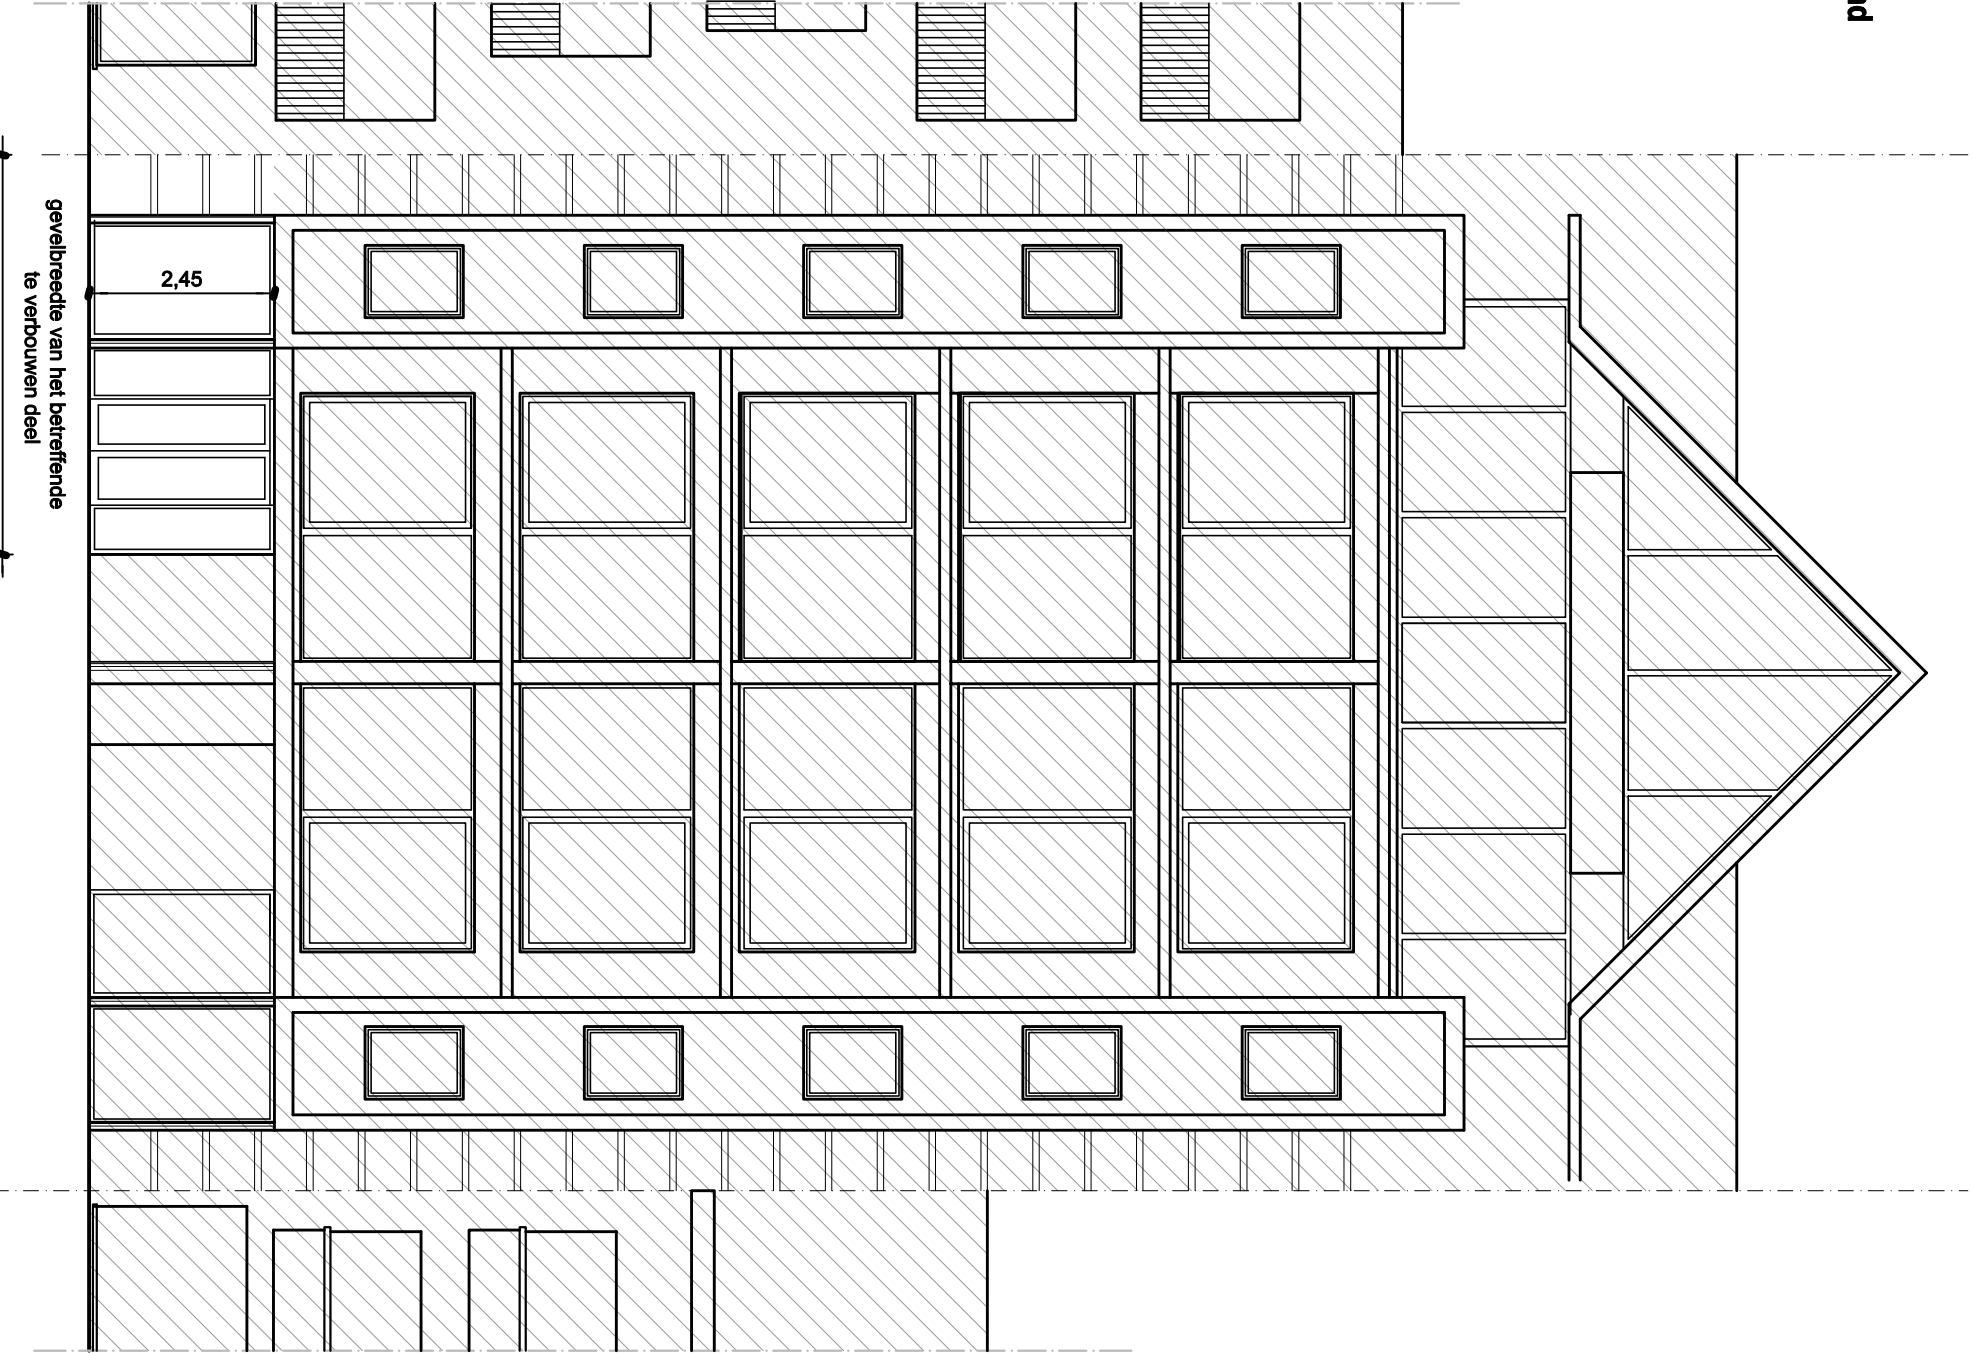

BA_MATA SAHIB KAUR Verbouwing_N_GB_37_straatgevel

schaal 1/ 100

0 1 2 3 4 5

10