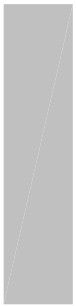



ZIE BIJZONDERE VOORWAARDEN

- 

Trespa geventplaat
- 

scheidingsmuur - crepi afwerking
- 

aangebouwd - geen deel v/h project

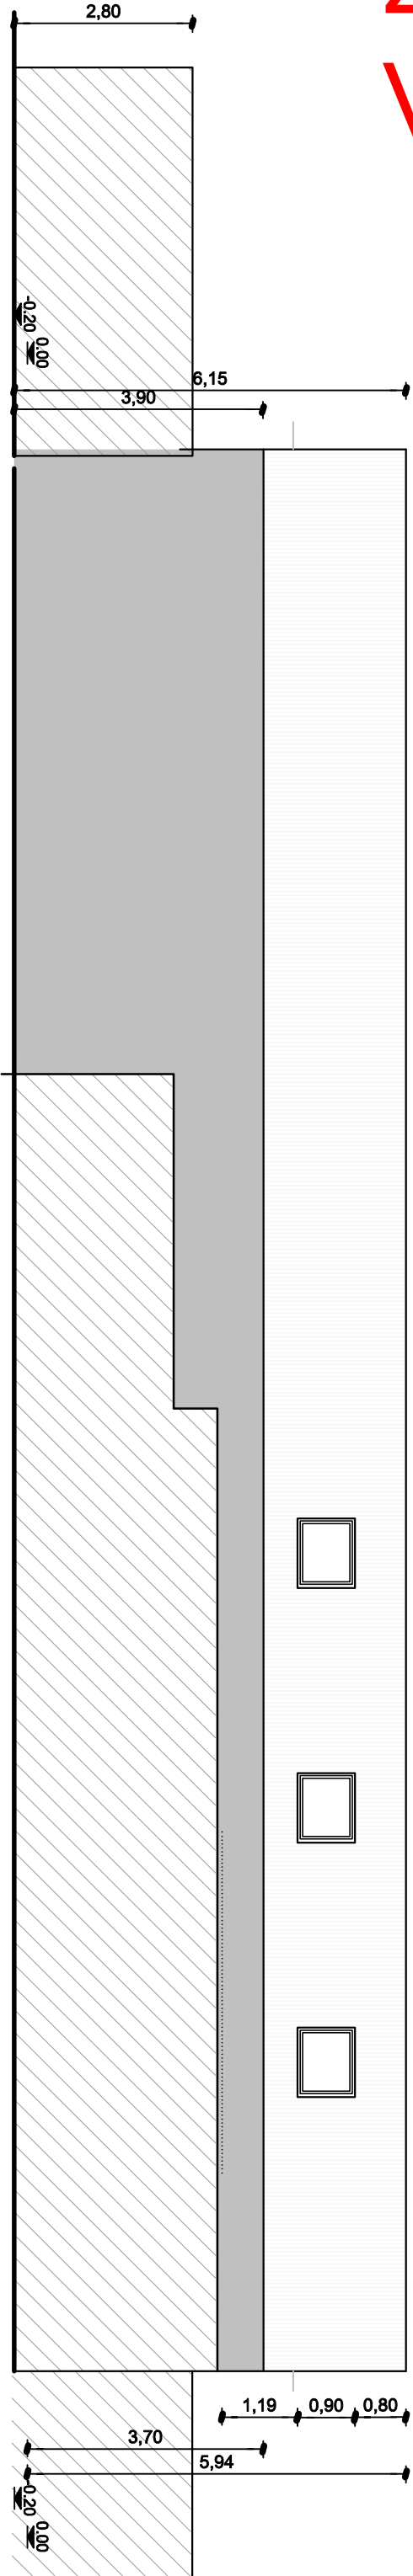

BA_MATA SAHIB KAUR Verbouwing_N_G_26_zijgevel 05

schaal 1/ 100

