


ZIE BIJZONDERE
VOORWAARDEN

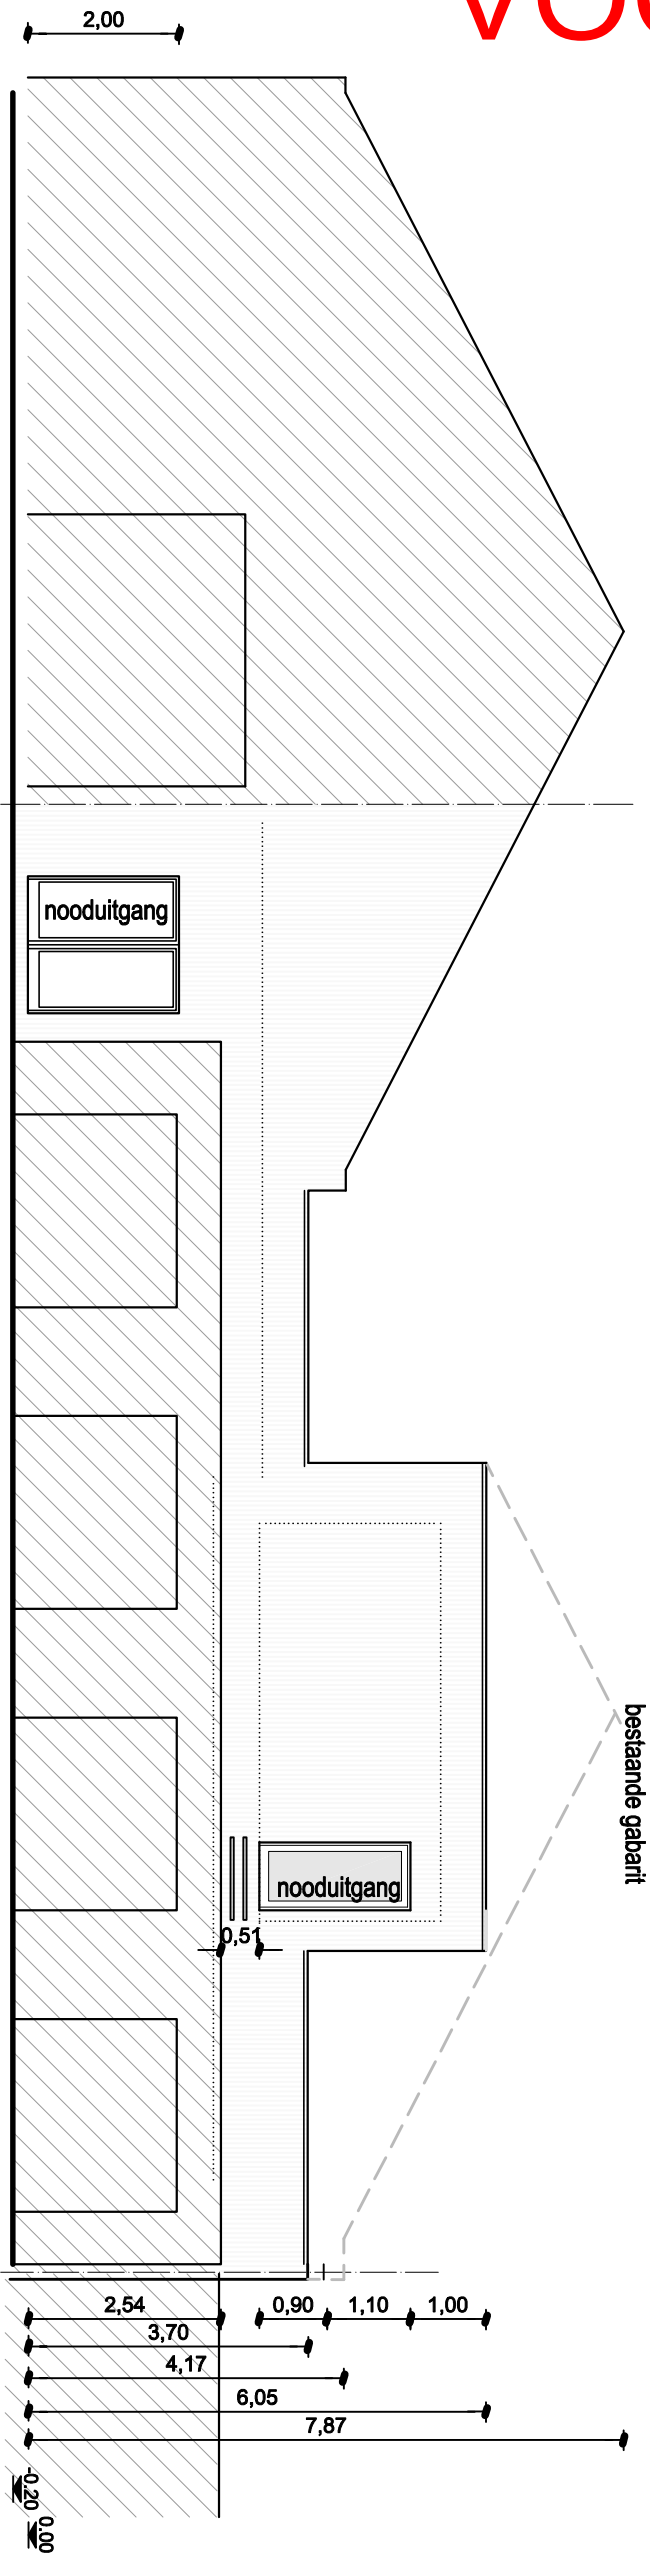

Trespa gevelplaat

aangebouwd - geen deel v/h project

BA_MATA SAHIB KAUR Verbouwing_N_GB_41_korpevel 04

schaal 1/ 100

0 1 2 3 4 5

10