


ZIE BIJZONDERE
VOORWAARDEN

- 

Trespa geventplaat
- 

scheidingsmuur - crepi afwerking
- 

aangebouwd - geen deel v/h project

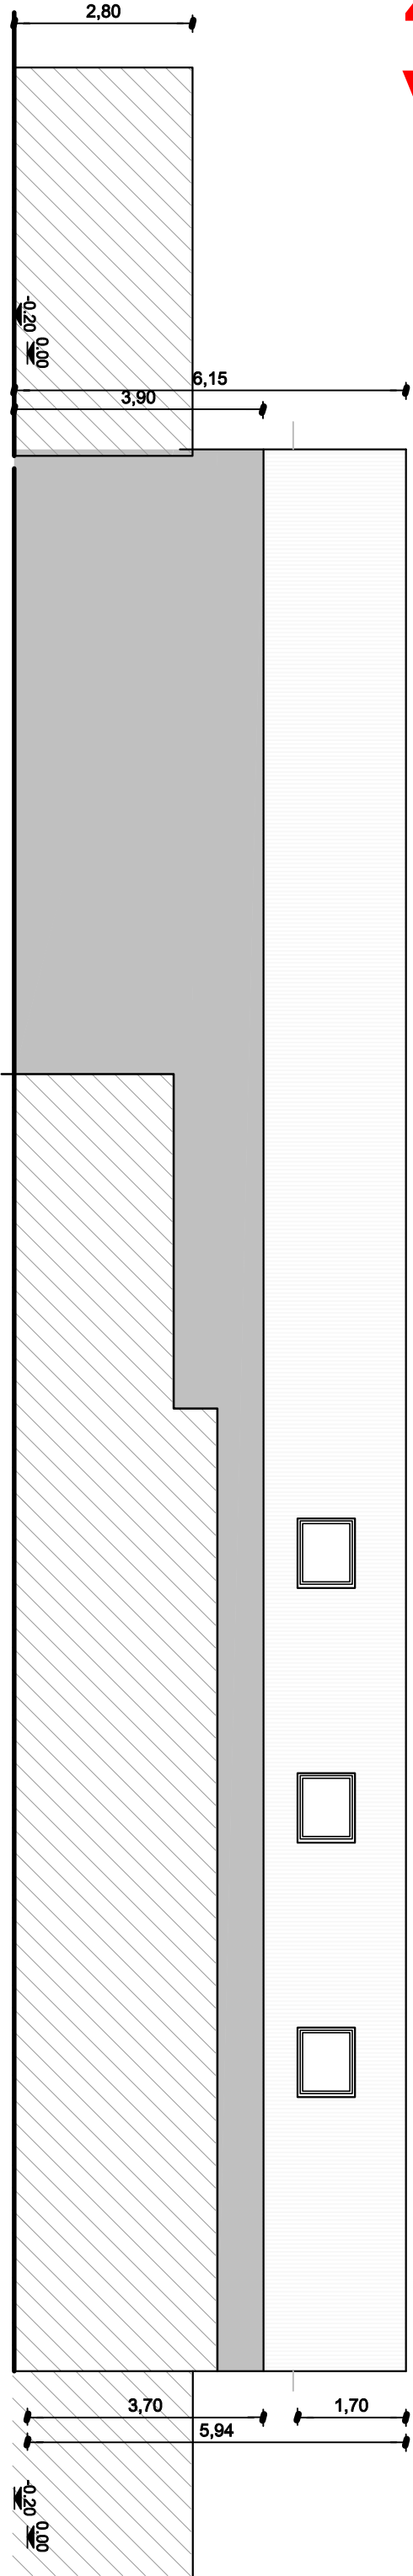

BA_MATA SAHIB KAUR Verbouwing_N_GB_42_zijgevel 05

