


ZIE BIJZONDERE VOORWAARDEN

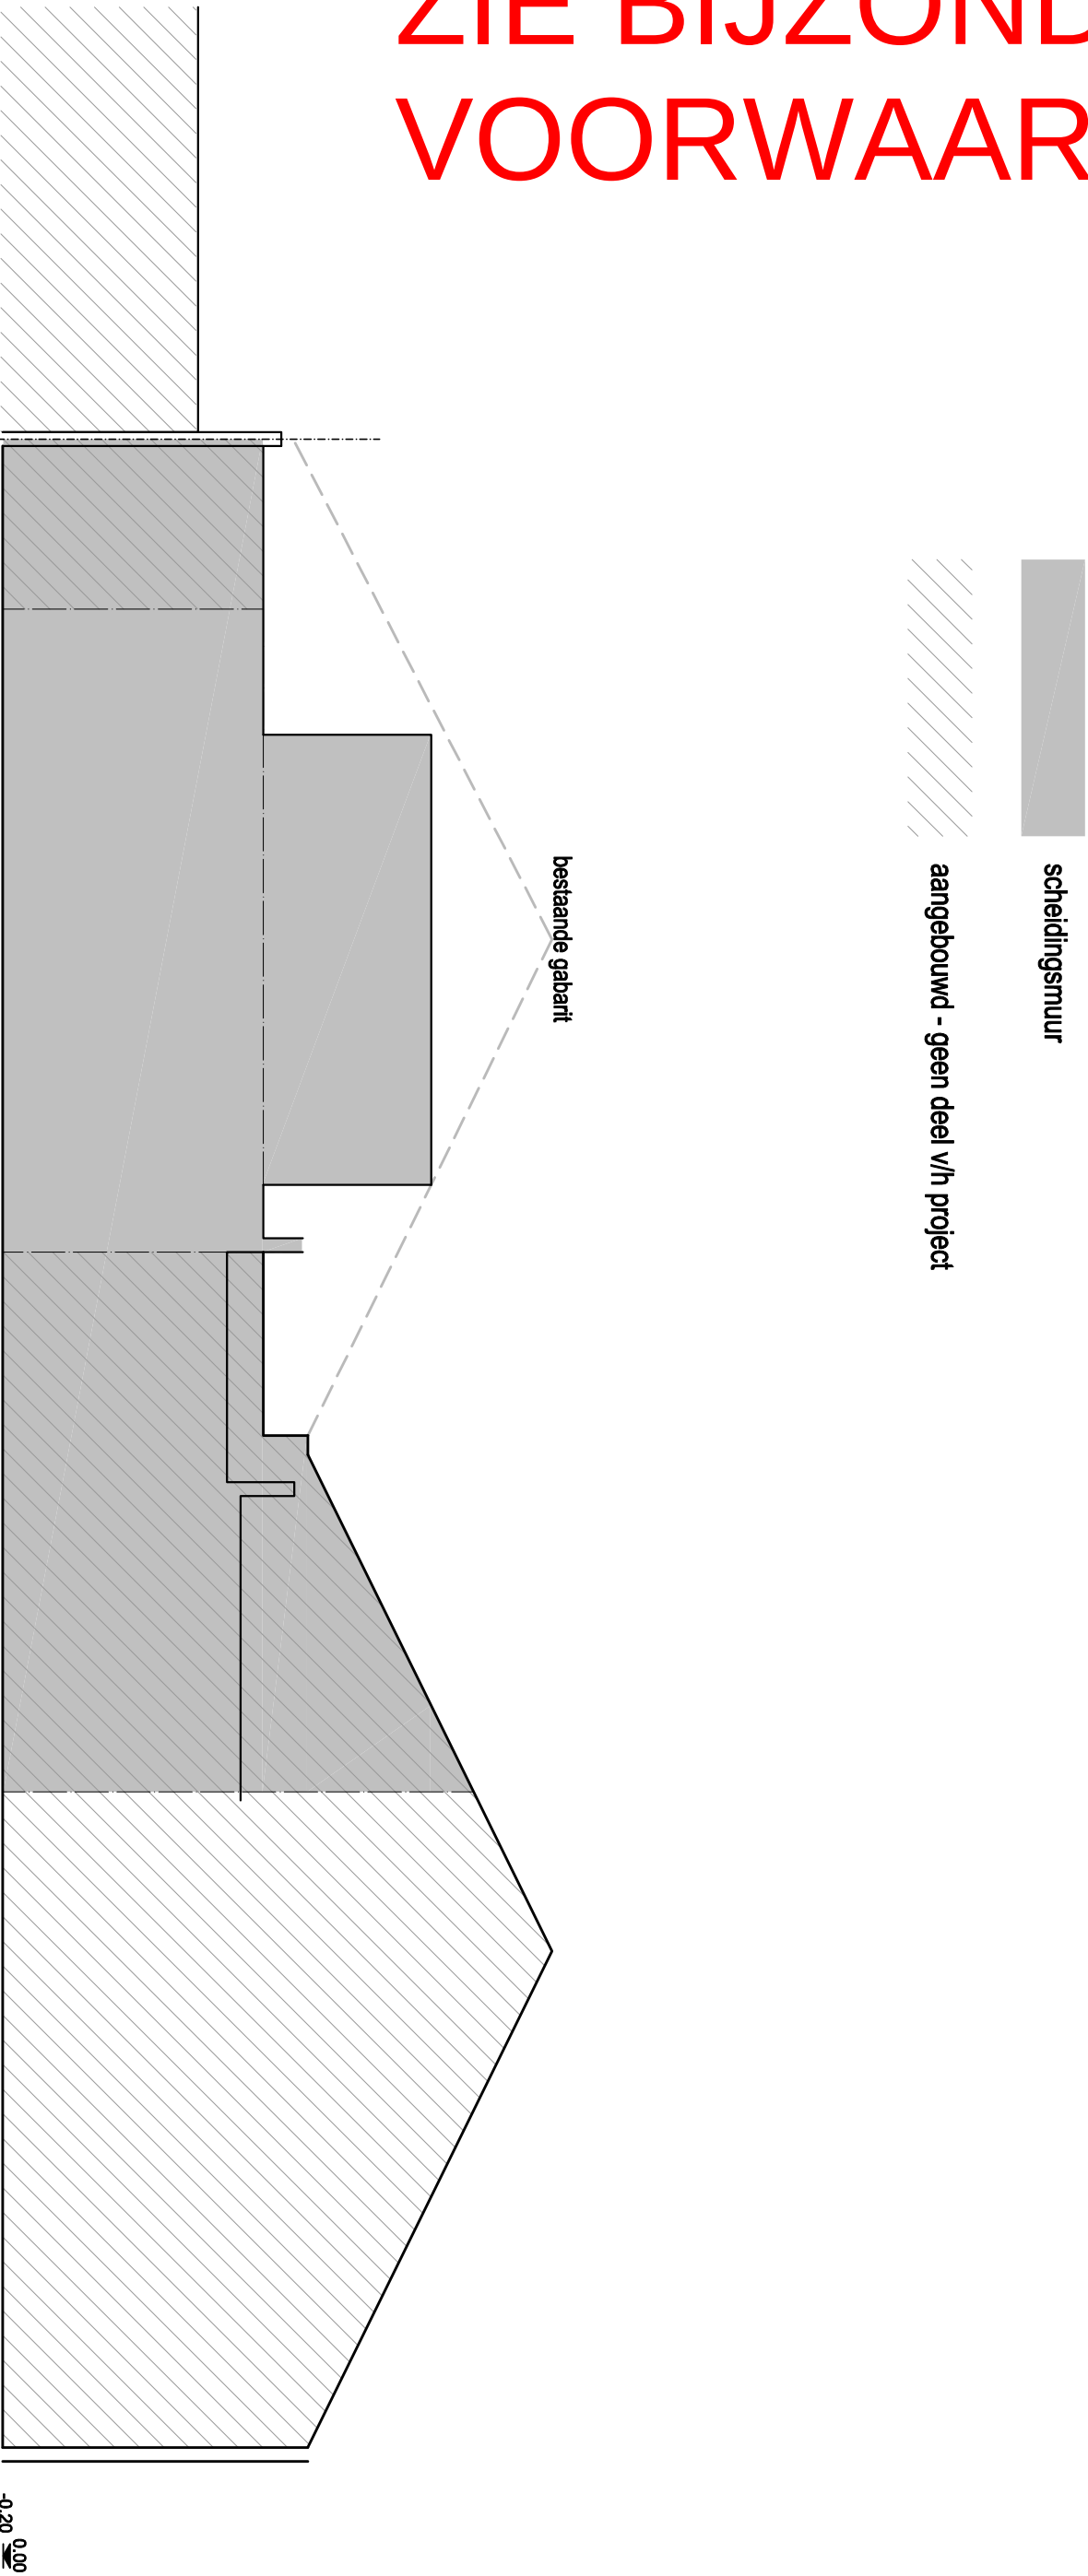

BA_MATA SAHIB KAUR Verbouwing_N_GB_40_korgevel 03

