


ZIE BIJZONDERE VOORWAARDEN

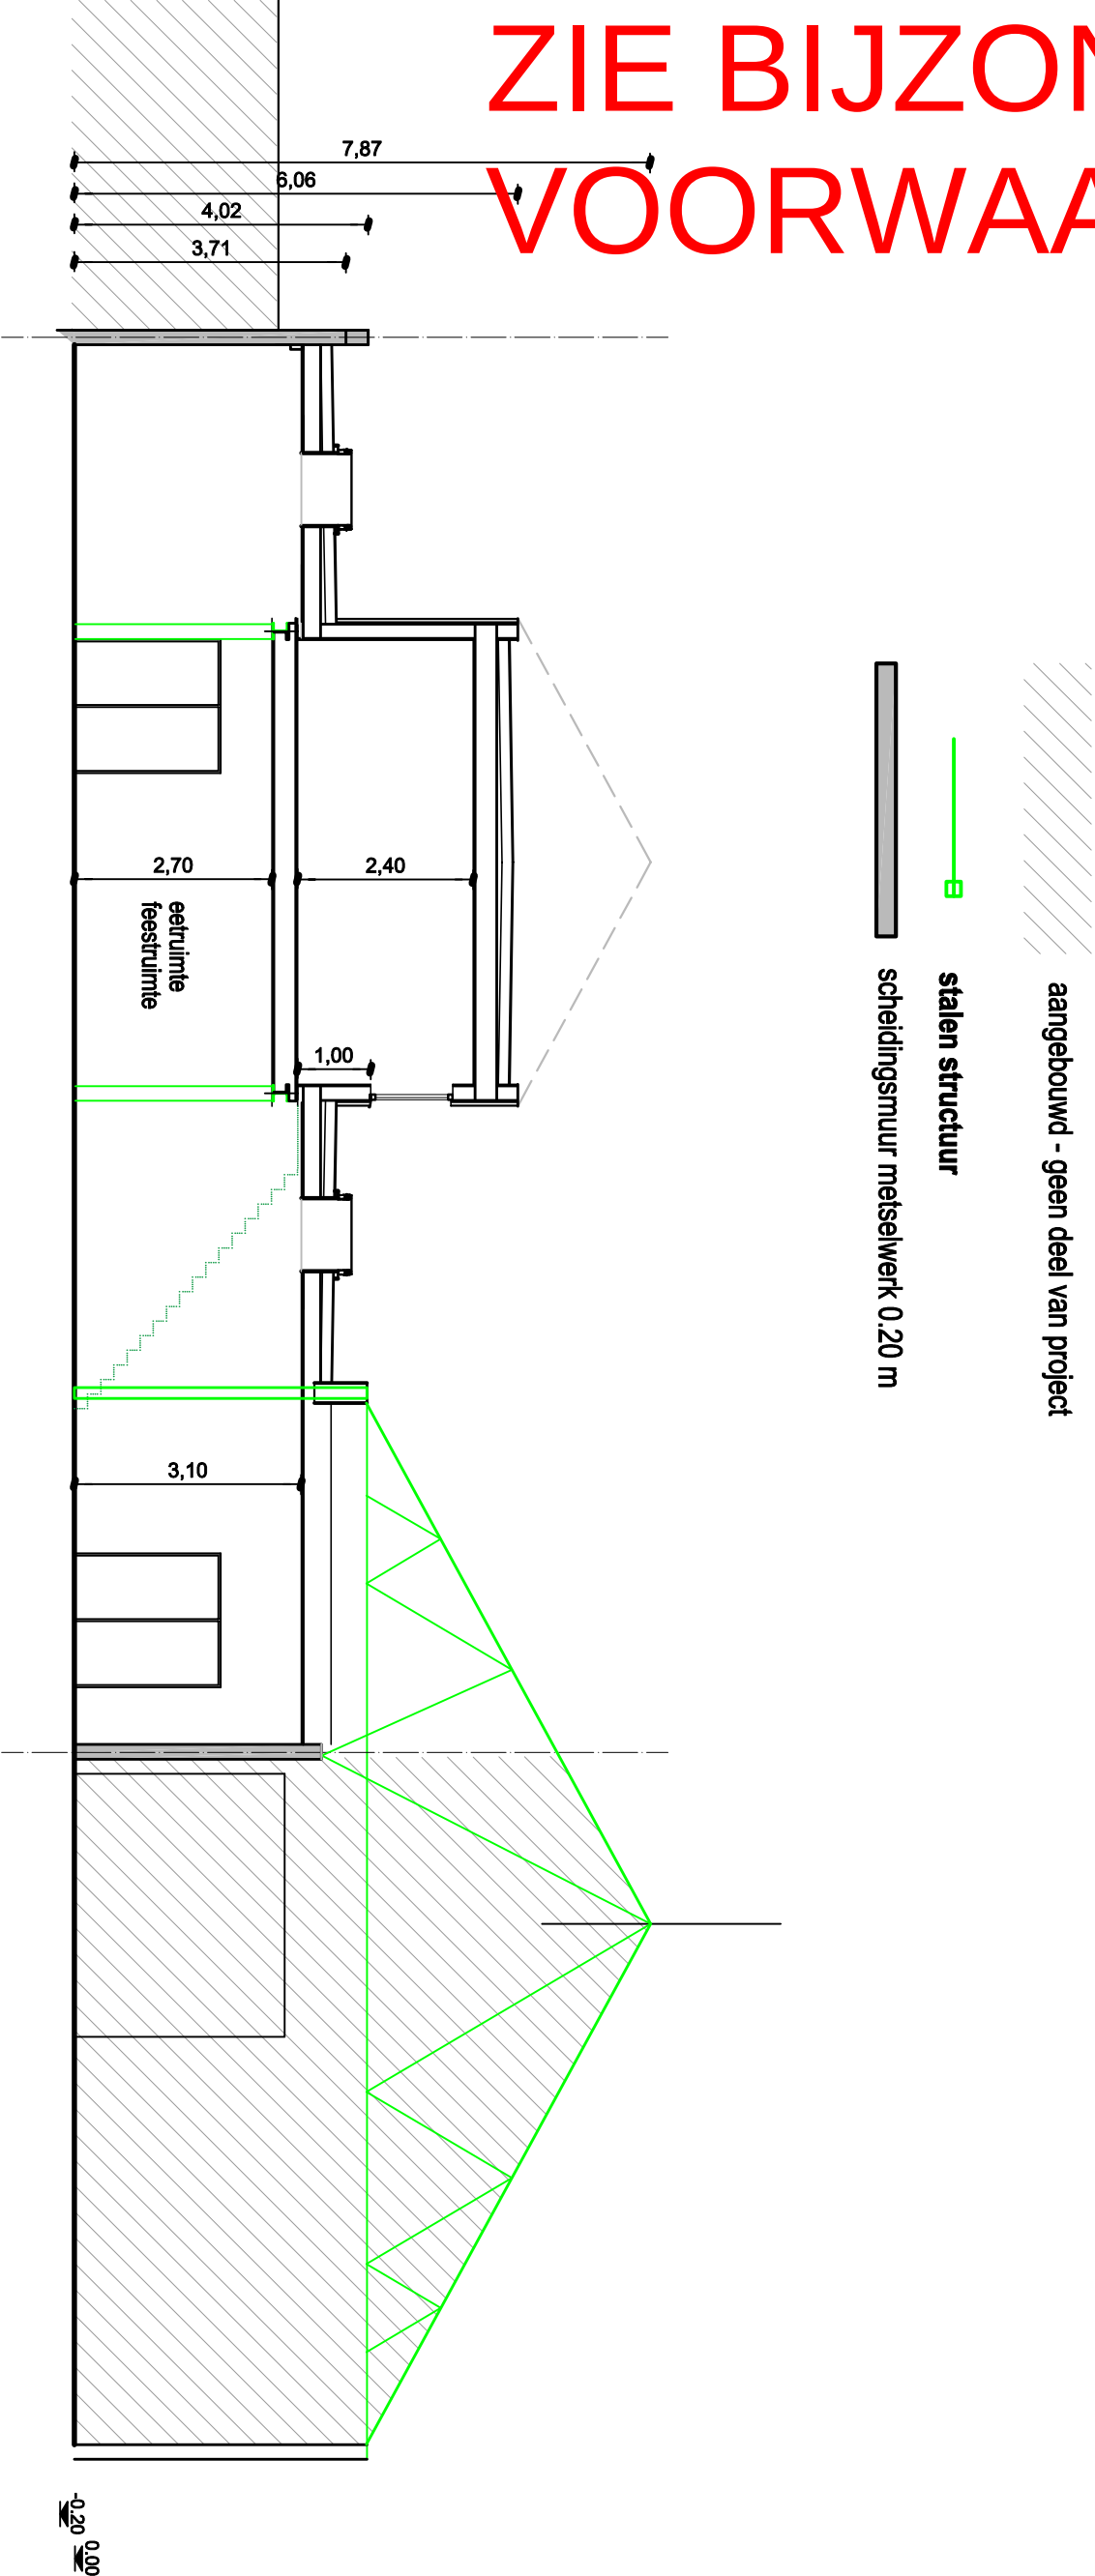

BA_MATA SAHIB KAUR Verbouwing_N_S_23_snede 02

schaal 1/ 100

