


ZIE BIJZONDERE VOORWAARDEN

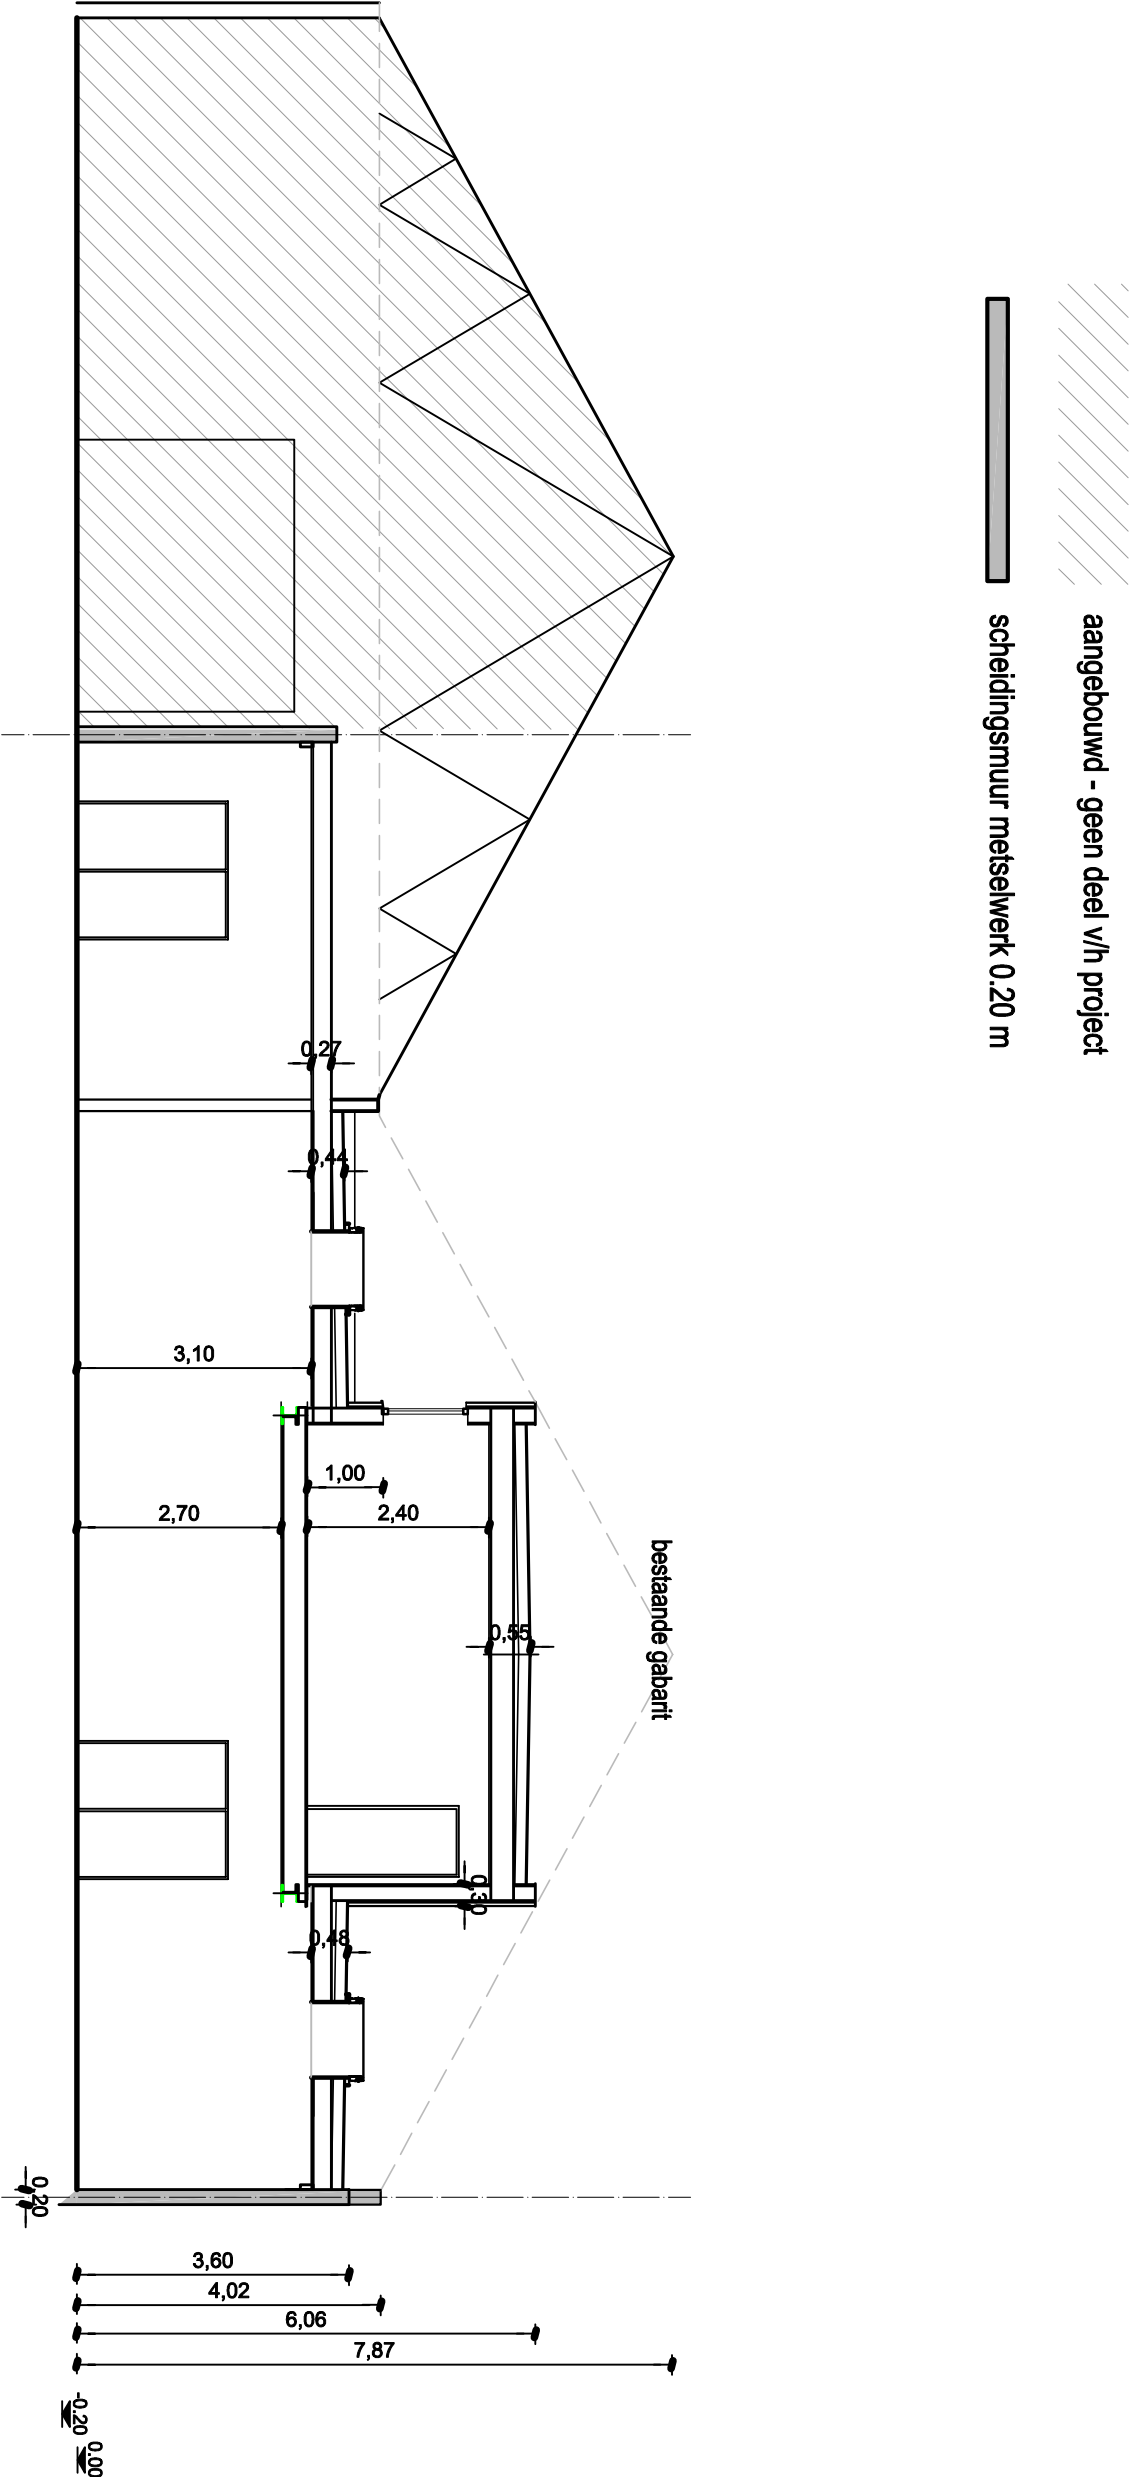

BA_MATA SAHIB KAUR Verbouwing_N_S_28_snede 07

schaal 1/ 100

0 1 2 3 4 5

10